

UCHWAŁA NR XX/285/16
RADY MIASTA PIOTRKOWA TRYBUNALSKIEGO
z dnia 23 marca 2016 roku

w sprawie zmiany Uchwały Nr XI/216/11 Rady Miasta Piotrkowa Trybunalskiego
z dnia 31 sierpnia 2011 roku w sprawie przystąpienia do sporządzenia
miejscowego planu zagospodarowania przestrzennego w rejonie ulicy
Leśników w Piotrkowie Trybunalskim

Na podstawie art. 14 ustawy z dnia 27 marca 2003 r. o planowaniu i zagospodarowaniu przestrzennym (tekst jednolity: Dz. U. z 2015 r. poz. 199 ze zmianami¹)

Rada Miasta Piotrkowa Trybunalskiego, uchwala co następuje


- §1.** W Uchwale Nr XI/216/11 Rady Miasta Piotrkowa Trybunalskiego z dnia 31 sierpnia 2011 roku w sprawie przystąpienia do sporządzenia miejscowego planu zagospodarowania przestrzennego w rejonie ulicy Leśników w Piotrkowie Trybunalskim wprowadza się następujące zmiany:
- 1) §1 otrzymuje następujące brzmienie:
„Przystępuje się do sporządzenia miejscowego planu zagospodarowania przestrzennego, w rejonie ulicy Leśników w Piotrkowie Trybunalskim w granicach określonych w załączniku graficznym stanowiącym integralną część niniejszej Uchwały.”
 - 2) skreśla się §2.
 - 3) z chwilą podjęcia niniejszej Uchwały przestaje obowiązywać dotychczasowy Załącznik graficzny.
- §2.** Pozostałe zapisy Uchwały Nr XI/216/11 Rady Miasta Piotrkowa Trybunalskiego z dnia 31 sierpnia 2011 roku pozostają bez zmian.
- §3.** Zobowiązuje się Prezydenta Miasta Piotrkowa Trybunalskiego do podjęcia procedury planistycznej określonej w ustawie z dnia 27 marca 2003 r. o planowaniu i zagospodarowaniu przestrzennym (Dz. U. z 2015 r. poz. 199 ze zm.).
- §4.** Uchwała podlega ogłoszeniu poprzez wywieszenie na tablicach ogłoszeń Urzędu Miasta Piotrkowa Trybunalskiego, oraz poprzez komunikat w prasie lokalnej i publikację w Internecie.
- §5.** Uchwała wchodzi w życie z dniem podjęcia.



PRZEWODNICZĄCY
RADY MIASTA

Marian Błaszczński

¹ Zmiany opublikowano w Dz. U. z 2015 r. poz. 443, 774, 1265, 1434, 1713, 1777, 1830, 1890.

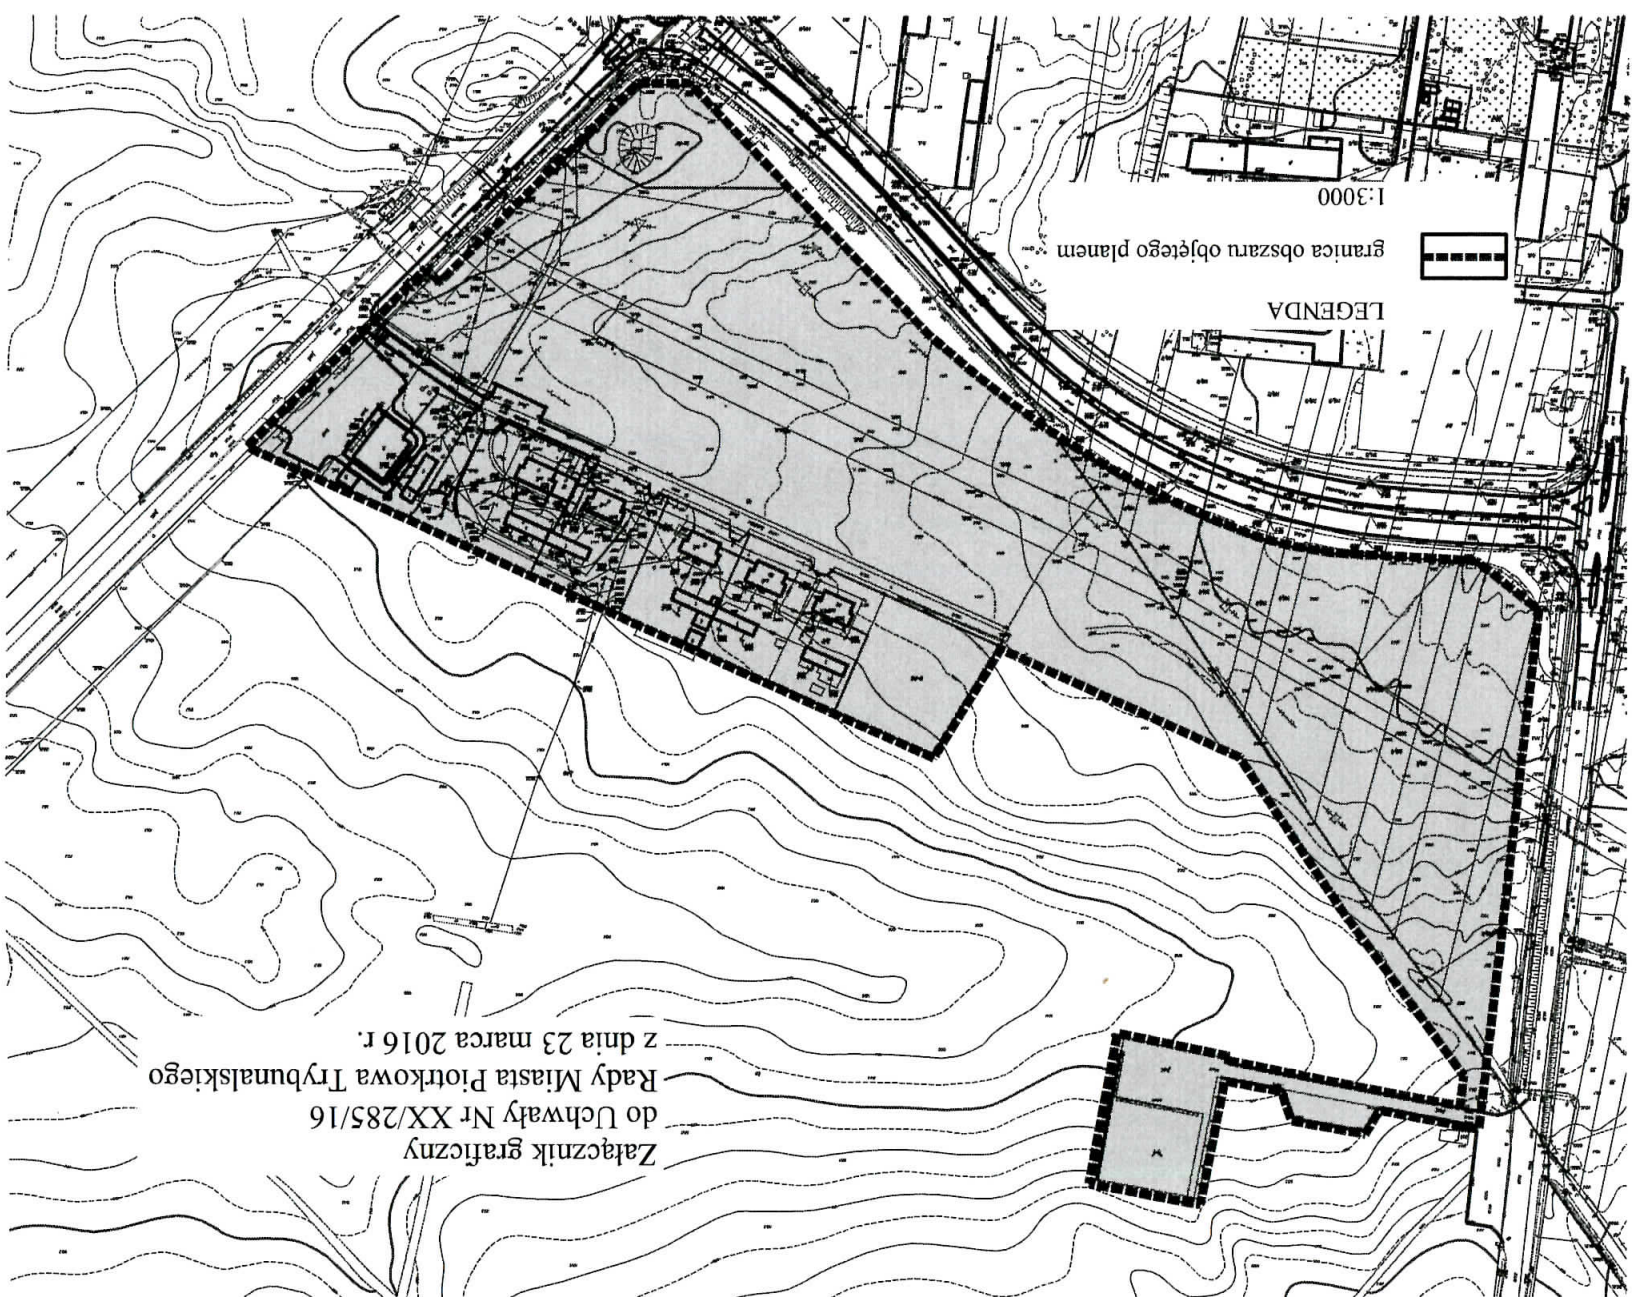

Załącznik graficzny
do Uchwały Nr XX/285/16
Rady Miasta Piotrkowa Trybunalskiego
z dnia 23 marca 2016 r.

PRZEWODNICZĄCY
RADY MIASTA
Marian Błaszczyszki