

**UCHWAŁA NR XXVIII/376/16
RADY MIASTA PIOTRKOWA TRYBUNALSKIEGO
z dnia 30 listopada 2016 roku**

w sprawie przystąpienia do sporządzenia miejscowego planu zagospodarowania przestrzennego w rejonie ulic: Autostrady A1, Podmiejskiej, Belzackiej, Dworskiej, Agrestowej, Energetyków, Malinowej, Świerkowej i cieką wodnego Strawka w Piotrkowie Trybunalskim

Na podstawie art. 14 ustawy z dnia 27 marca 2003 r. o planowaniu i zagospodarowaniu przestrzennym (Dz. U. z 2016 r. poz. 778, 904, 961, 1250, 1579), uchwała się co następuje:

- §1. Przystępuje się do sporządzenia miejscowego planu zagospodarowania przestrzennego, w rejonie ulic: Autostrady A1, Podmiejskiej, Belzackiej, Dworskiej, Agrestowej, Energetyków, Malinowej, Świerkowej i cieką wodnego Strawka w Piotrkowie Trybunalskim, w granicach określonych w §2 niniejszej uchwały.
- §2. Granice obszaru objętego Uchwałą, są przedstawione są na załączniku graficznym, stanowiącym integralną część Uchwały.
- §3. Traci moc Uchwała Nr XXXII/633/13 Rady Miasta Piotrkowa Trybunalskiego z dnia 24 kwietnia 2013 r. w sprawie przystąpienia do sporządzenia miejscowego planu zagospodarowania przestrzennego w rejonie ulic: Dworskiej i Belzackiej w Piotrkowie Trybunalskim.
- §4. Zobowiązuje się Prezydenta Miasta Piotrkowa Trybunalskiego do podjęcia procedury planistycznej określonej w ustawie z dnia 27 marca 2003 r. o planowaniu i zagospodarowaniu przestrzennym (Dz. U. z 2016 r. poz. 778 z późn. zm.).
- §5. Uchwała podlega ogłoszeniu poprzez wywieszenie na tablicach ogłoszeń Urzędu Miasta Piotrkowa Trybunalskiego, oraz poprzez komunikat w prasie lokalnej i publikację w Internecie.
- §6. Uchwała wchodzi w życie z dniem podjęcia.




**PRZEWODNICZĄCY
RADY MIASTA**

Marian Błaszczczyński

Załącznik graficzny
do Uchwały Nr XXVIII/376/16
Rady Miasta Piotrkowa Trybunalskiego
z dnia 30 listopada 2016 roku

Skala 1:5000

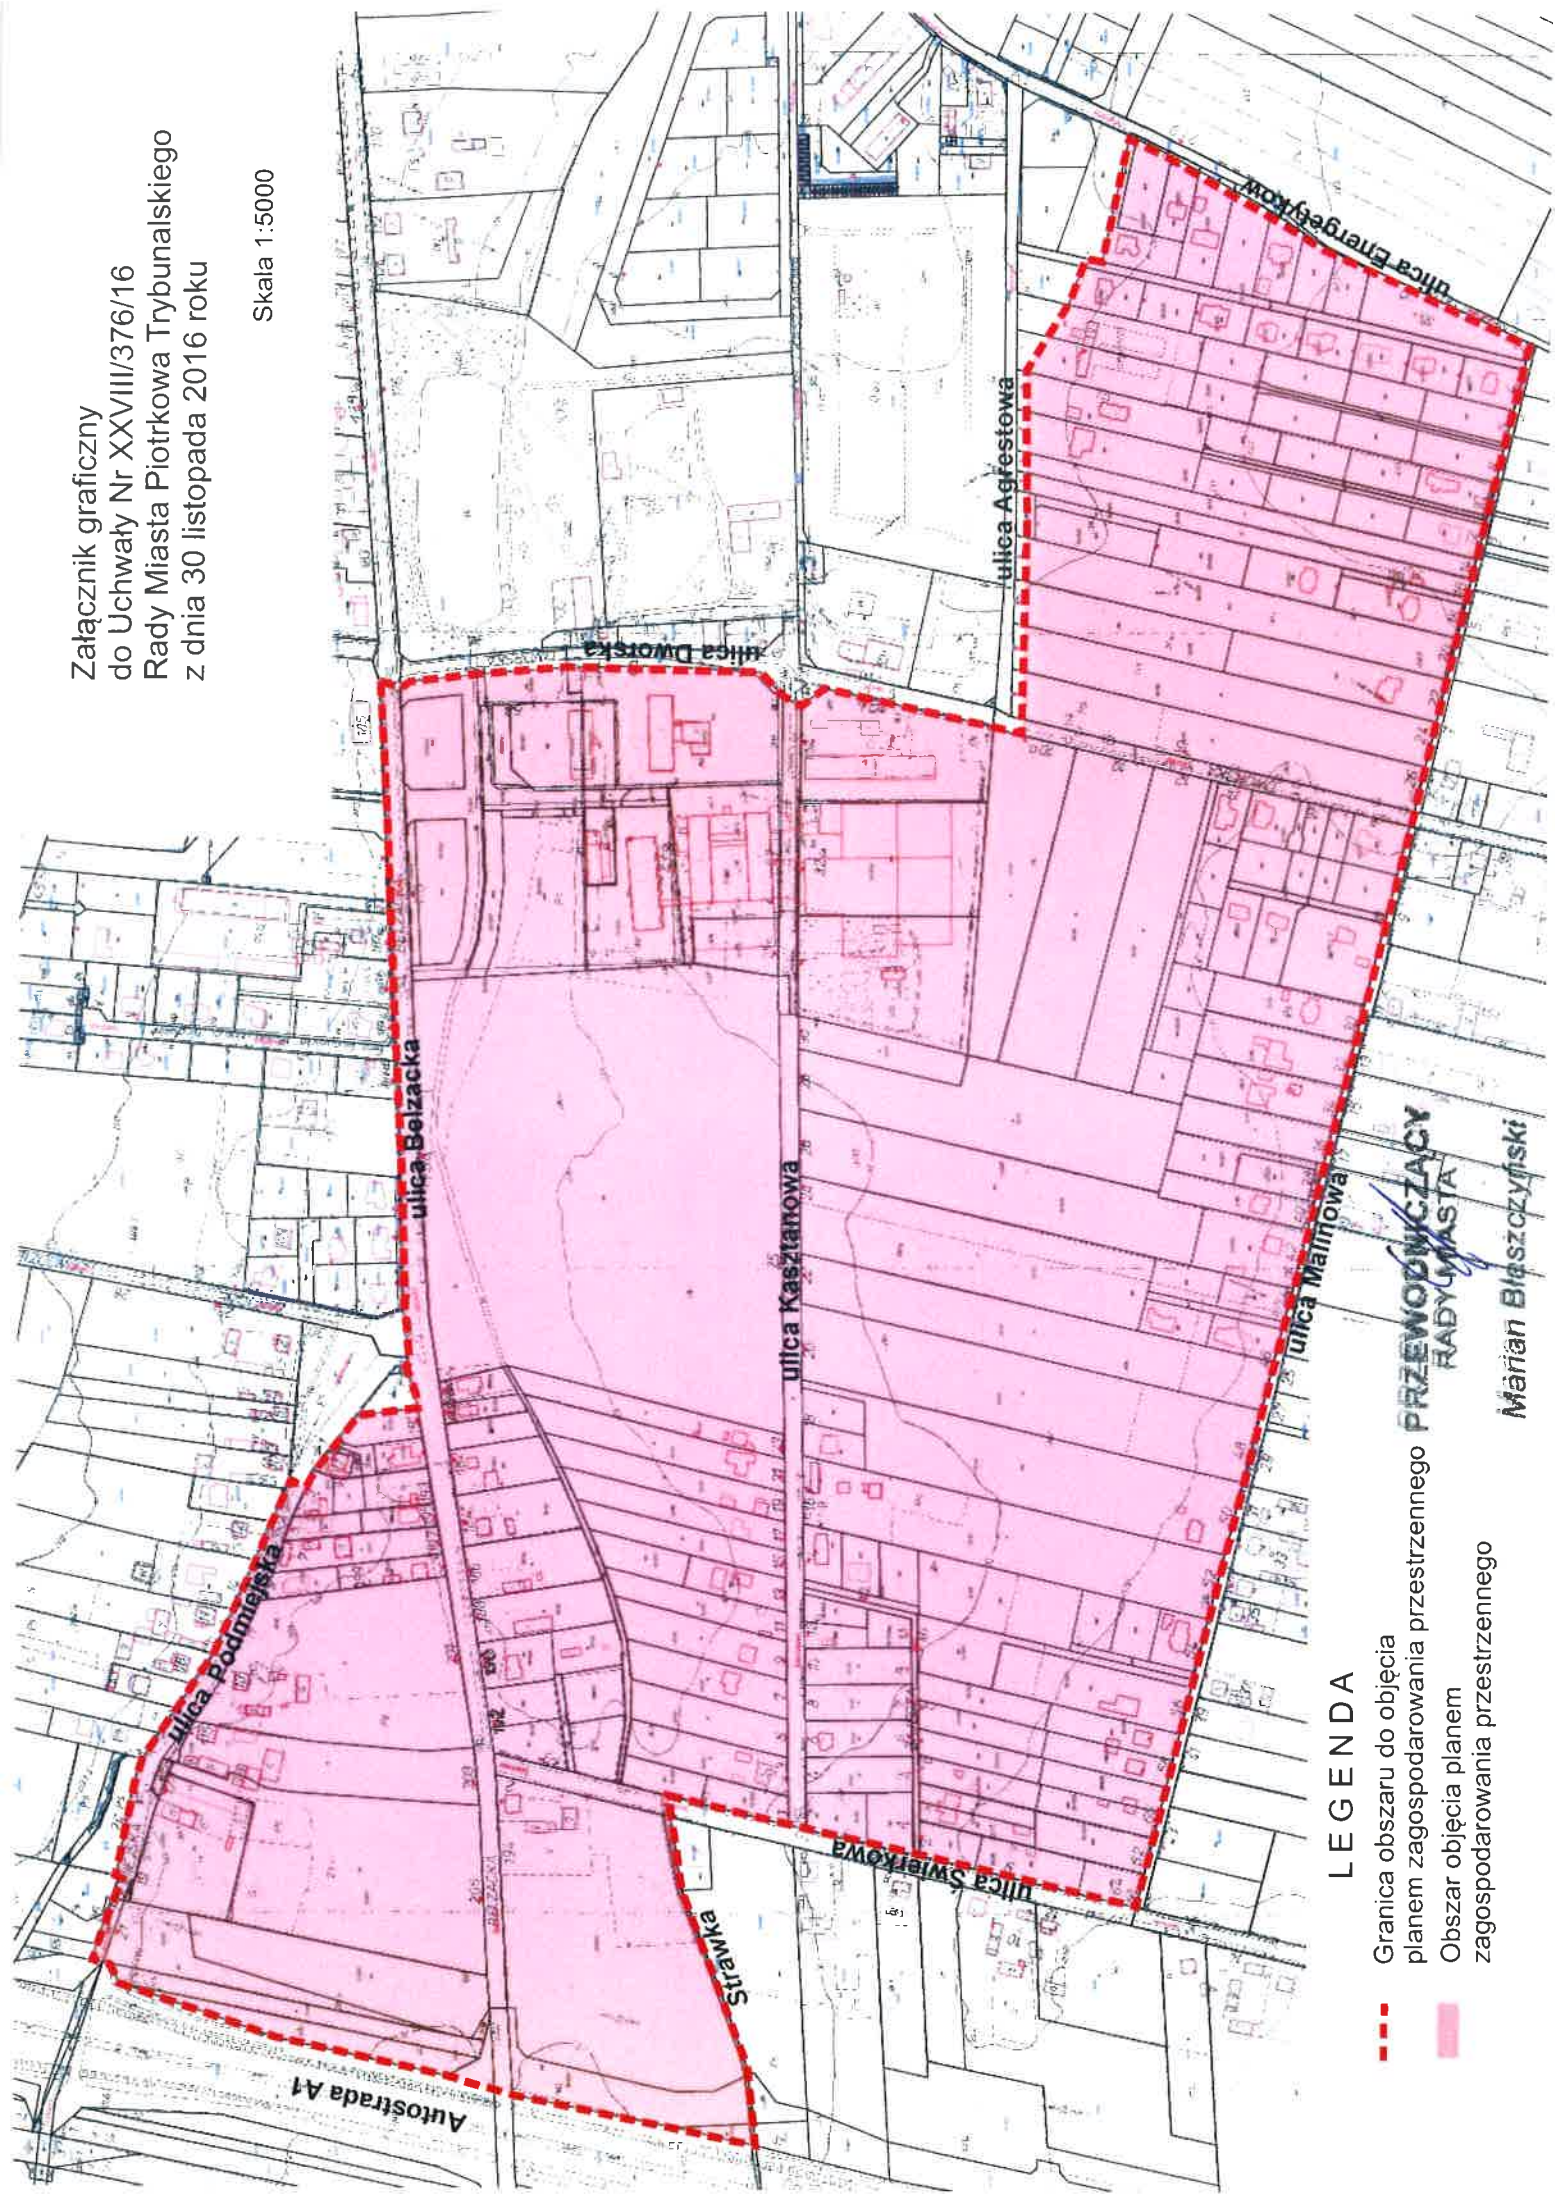

LEGENDA

- Granica obszaru do objęcia planem zagospodarowania przestrzennego
- Obszar objęcia planem zagospodarowania przestrzennego

PRZEWODNICY
RADY MIASTA

Marian Błaszczyszki