

**UCHWAŁA NR XXX/402/16
RADY MIASTA PIOTRKOWA TRYBUNALSKIEGO
z dnia 21 grudnia 2016 roku**

**w sprawie przystąpienia do sporządzenia zmiany miejscowego planu
zagospodarowania przestrzennego w rejonie ulicy 18-go Stycznia
w Piotrkowie Trybunalskim**

Na podstawie art. 14 ustawy z dnia 27 marca 2003 r. o planowaniu i zagospodarowaniu przestrzennym (Dz. U. z 2016 r. poz. 778, 904, 961, 1250, 1579), uchwala się co następuje:

- §1. Przystępuje się do sporządzenia zmiany miejscowego planu zagospodarowania przestrzennego, przyjętego Uchwałą Nr XLII/758/14 Rady Miasta Piotrkowa Trybunalskiego z dnia 24 marca 2014 r. w sprawie miejscowego planu zagospodarowania przestrzennego w rejonie ulicy 18-go Stycznia w Piotrkowie Trybunalskim (Dz. Urz. Woj. Łódzkiego z dnia 22 kwietnia 2014 r. poz. 1881), w granicach określonych w §2 niniejszej uchwały.
- §2. Granice obszaru objętego niniejszą uchwałą, są zgodne z granicami terenu 2UW opisanego w Uchwale Nr XLII/758/14 i przedstawione na załączniku graficznym, stanowiącym integralną część niniejszej uchwały.
- §3. Przedmiotem zmiany planu będzie dopuszczenie zabudowy mieszkaniowej jednorodzinnej na fragmencie terenu ograniczonego drogami 7KDZ – ul. 18-go Stycznia, ul. Dmowskiego, zachodnią granicą działek nr ewid. 69 i 70 obr. 30, południową granicą działki nr ewid. 68/4 i jej przedłużeniem w kierunku zachodnim do terenu drogi 7KDZ.
- §4. Zobowiązuje się Prezydenta Miasta Piotrkowa Trybunalskiego do podjęcia procedury planistycznej.
- §5. Uchwała podlega ogłoszeniu poprzez wywieszenie na tablicach ogłoszeń Urzędu Miasta Piotrkowa Trybunalskiego oraz poprzez komunikat w prasie lokalnej i publikację w Internecie.
- §6. Uchwała wchodzi w życie z dniem podjęcia.

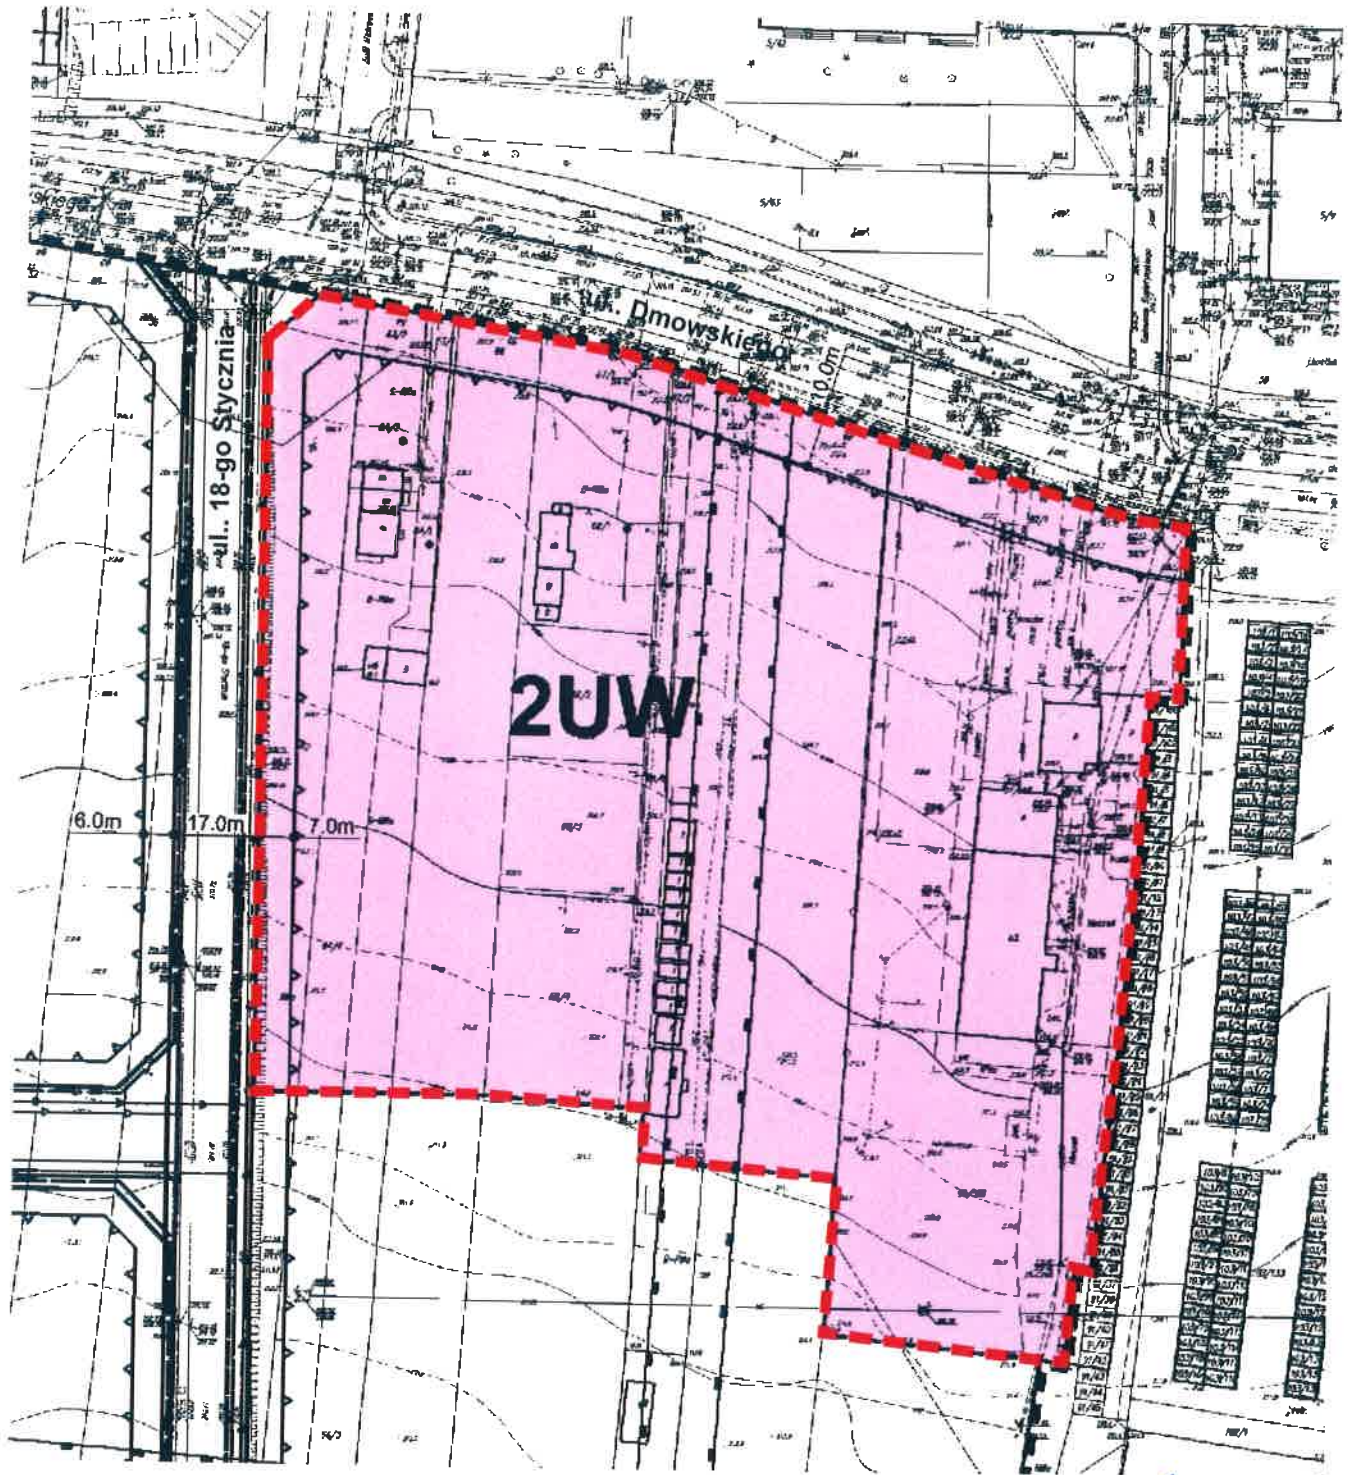


WICEPRZEWODNICZĄCY
RADY MIASTA



Bronisław Brylski

ZAŁĄCZNIK GRAFICZNY
DO UCHWAŁY NR XXX/402/16
RADY MIASTA PIOTRKOWA TRYBUNALSKIEGO
Z DNIA 21 GRUDNIA 2016 ROKU

SKALA 1:1500



LEGENDA

-  Grannica terenu 2UW
objętego zmianą planu
-  Teren objęty zmianą planu

WICEPRZEWODNICZĄCY
RADY MIASTA

Bronisław Brylski