

**UCHWAŁA NR XXX/405/16
RADY MIASTA PIOTRKOWA TRYBUNALSKIEGO
z dnia 21 grudnia 2016 roku**

**w sprawie przystąpienia do sporządzenia zmiany miejscowego planu
zagospodarowania przestrzennego Parku Śródmiejskiego im. Jana Pawła II
w Piotrkowie Trybunalskim**

Na podstawie art. 14 ustawy z dnia 27 marca 2003 r. o planowaniu i zagospodarowaniu przestrzennym (Dz. U. z 2016 r. poz. 778, 904, 961, 1250, 1579), uchwała się co następuje:

- §1. Przystępuje się do sporządzenia zmiany miejscowego planu zagospodarowania przestrzennego, przyjętego Uchwałą Nr XVII/236/15 Rady Miasta Piotrkowa Trybunalskiego z dnia 18 grudnia 2015 r. w sprawie miejscowego planu zagospodarowania przestrzennego Parku Śródmiejskiego im. Jana Pawła II w Piotrkowie Trybunalskim (Dz. Urz. Woj. Łódzkiego z dnia 22 stycznia 2016 r. poz. 306), w granicach określonych w §2 niniejszej uchwały.
- §2. Granice obszaru objętego niniejszą uchwałą, są zgodne z granicami terenu 2U/Z opisanego w Uchwale Nr XVII/236/15 i przedstawione są na załączniku graficznym, stanowiącym integralną część niniejszej uchwały.
- §3. Przedmiotem zmiany planu będzie rozszerzenie katalogu rodzajów usług w ramach przeznaczenia terenu.
- §4. Zobowiązuje się Prezydenta Miasta Piotrkowa Trybunalskiego do podjęcia procedury planistycznej.
- §5. Uchwała podlega ogłoszeniu poprzez wywieszenie na tablicach ogłoszeń Urzędu Miasta Piotrkowa Trybunalskiego oraz poprzez komunikat w prasie lokalnej i publikację w Internecie.
- §6. Uchwała wchodzi w życie z dniem podjęcia.

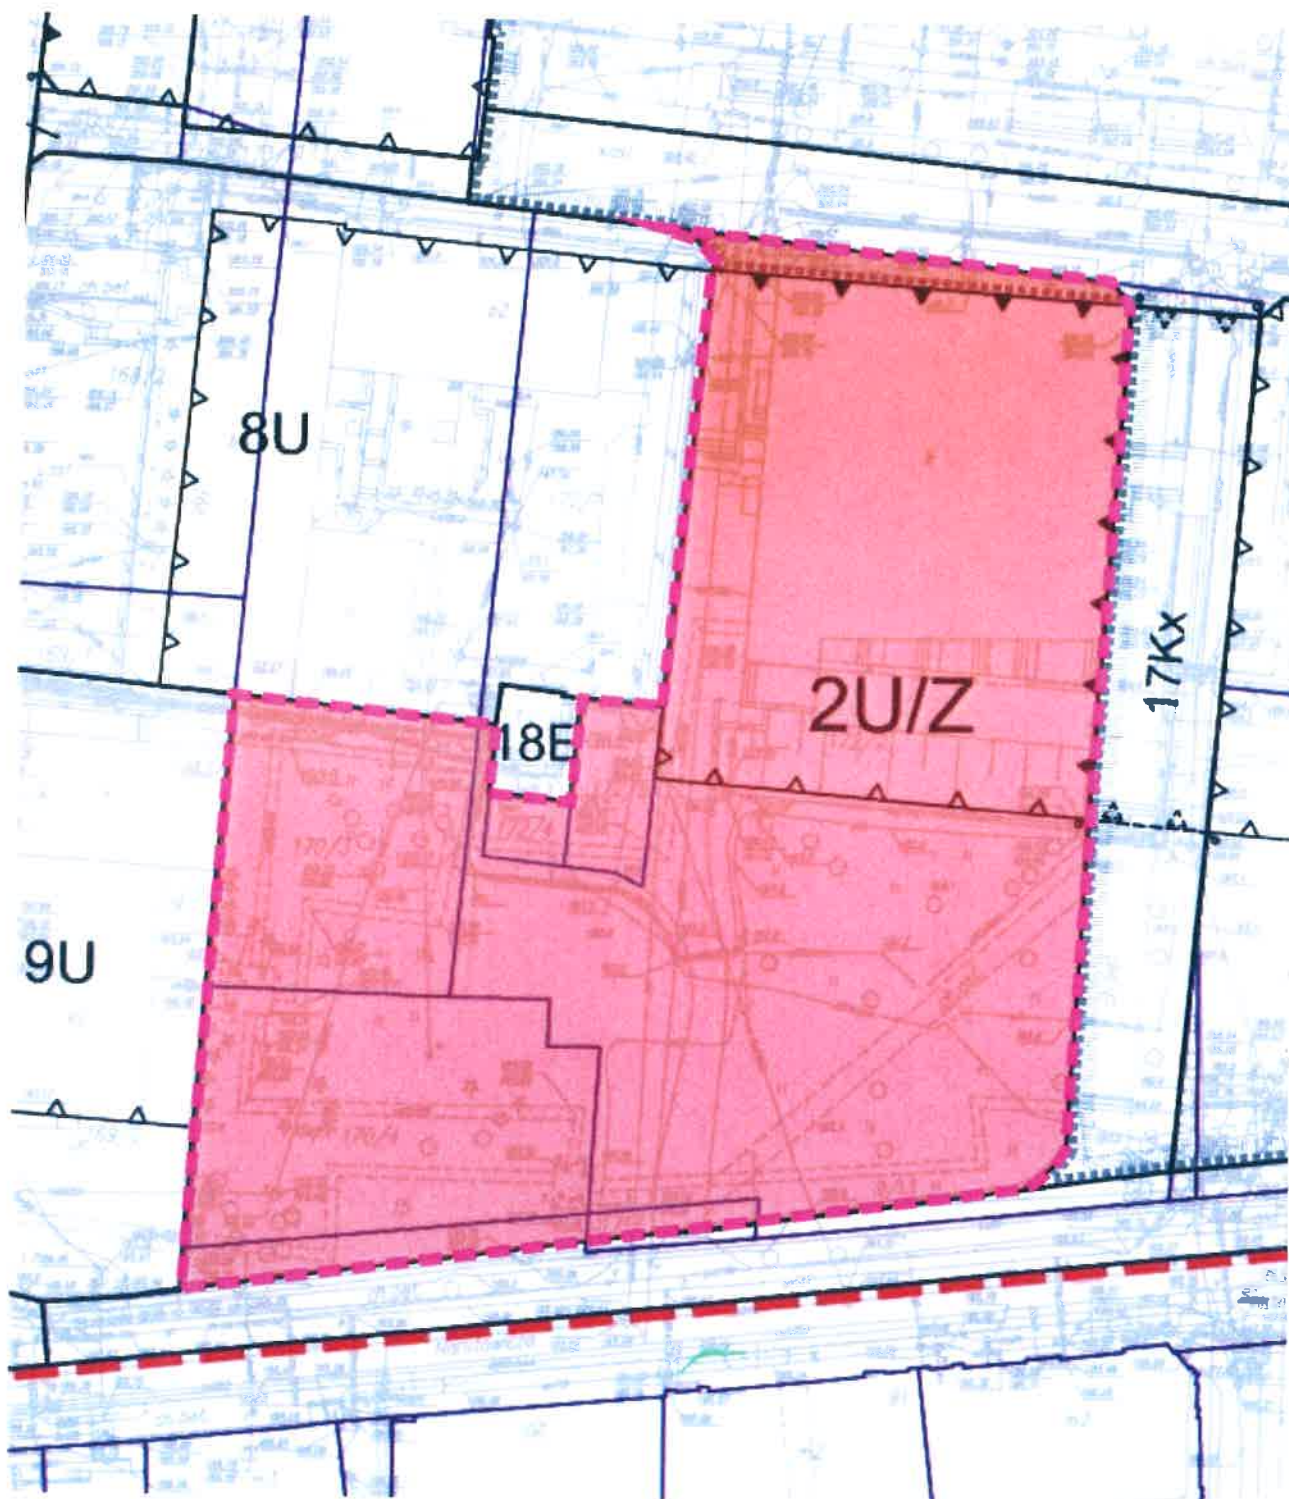


WICEPRZEWODNICZĄCY
RADY MIASTA



Bronisław Brylski

ZAŁĄCZNIK GRAFICZNY
DO UCHWAŁY NR XXX/405/16
RADY MIASTA PIOTRKOWA TRYBUNALSKIEGO
Z DNIA 21 GRUDNIA 2016 ROKU

SKALA 1:700



LEGENDA

-  Granica terenu 2U/Z objętego zmianą planu
-  Teren objęty zmianą planu

WICEPRZEWODNICZĄCY
RADY MIASTA

Bronisław Brylski