




MIĘSCOWY PLAN ZAGOSPODAROWANIA PRZESTRZENNEGO RYNKU TRYBUNALSKIEGO W PIOTRKOWIE TRYBUNALSKIM

PROGNOZA ODDZIAŁYWANIA NA ŚRODOWISKO


- projekt -

SKALA 1:500

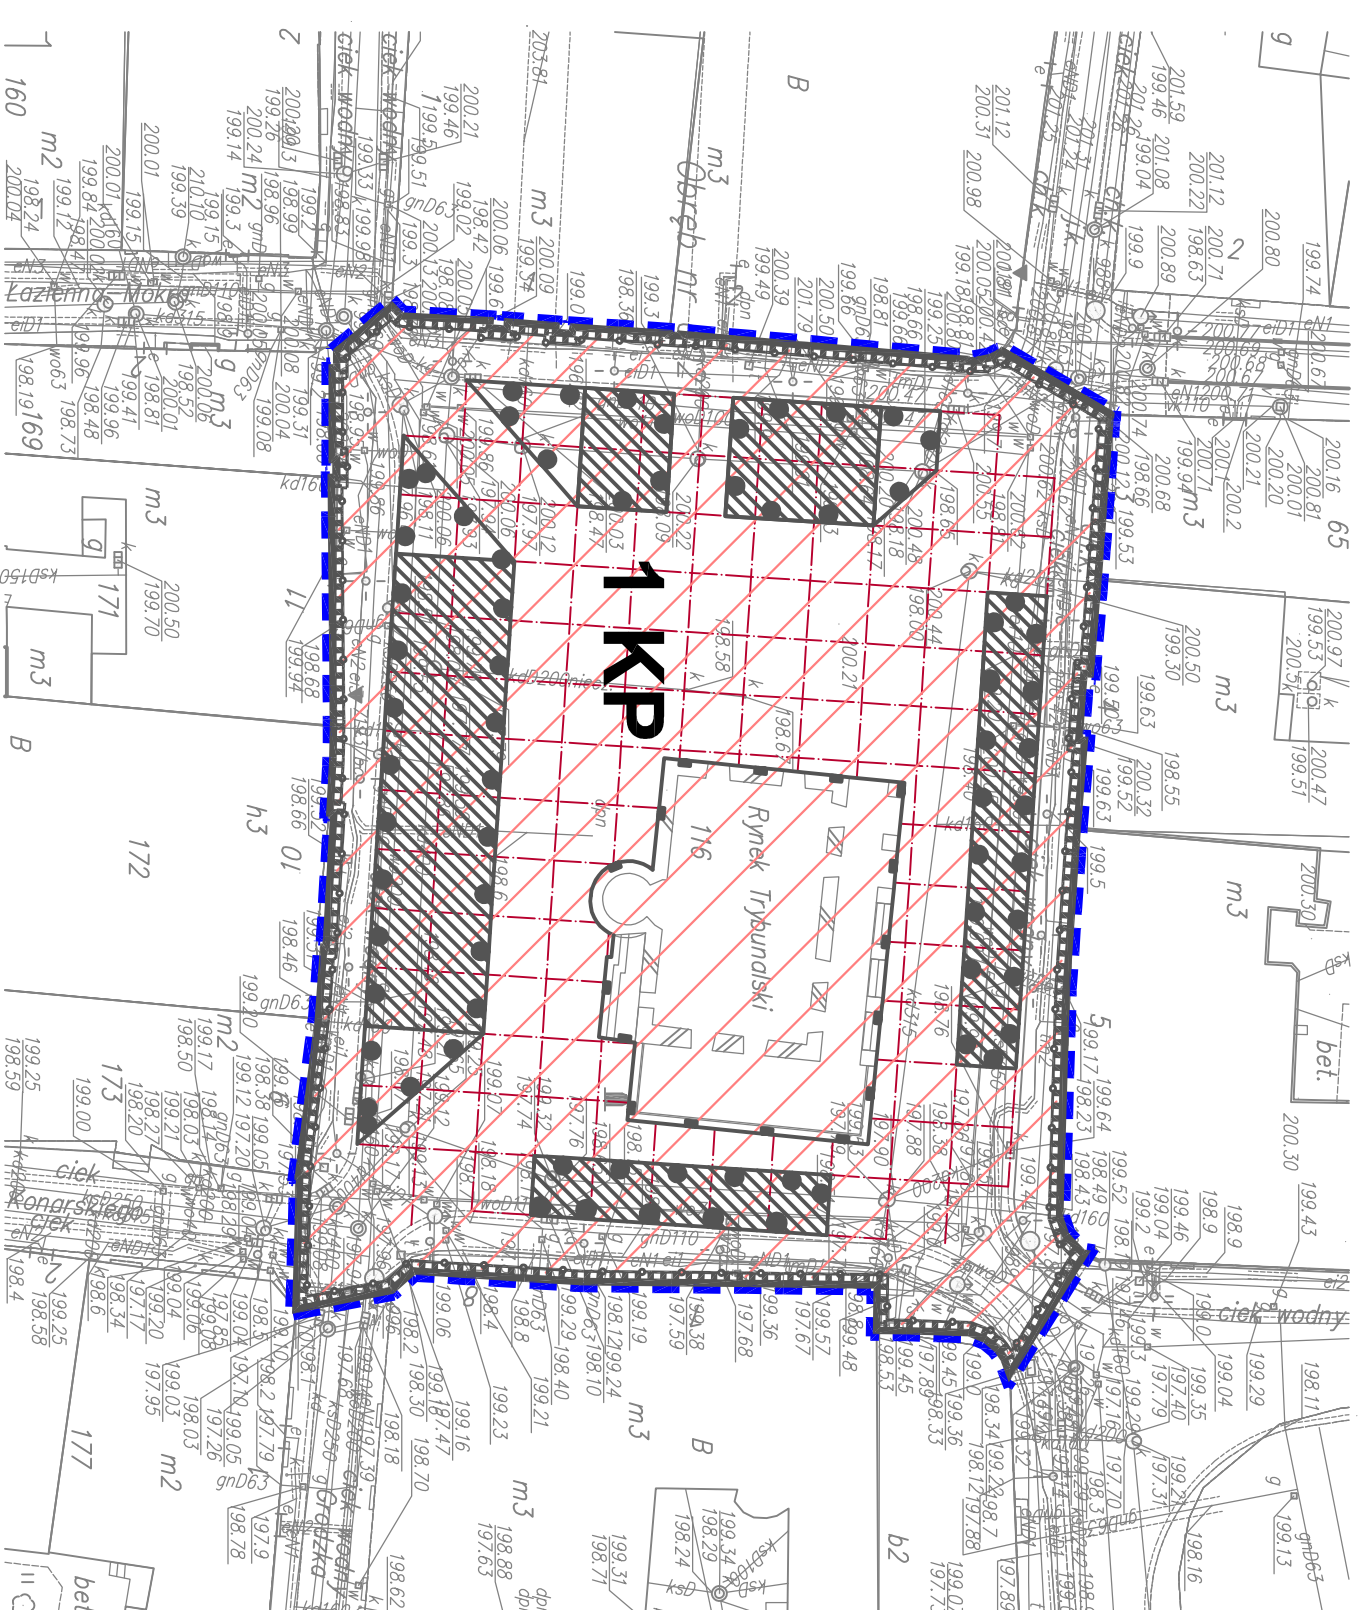

OZNACZENIA DO PROGNOZY:

TERENY, NA KTÓRYCH USTALENIA PROJEKTU PLANU ZACHOWUŁA DOTYCZĄCYCH FUNKCJI TERENU PŁACU MIĘDZIEGO BEZ WZROSTU NEGATYWNEGO ODDZIAŁYWANIA NA ŚRODOWISKO, A JEDnocześnie WPROWADZAŁA NOWE ZASADY ZAGOSPODAROWANIA OGRANICZAJĄCE NEGATYWNY WPŁYW NA ŚRODOWISKO

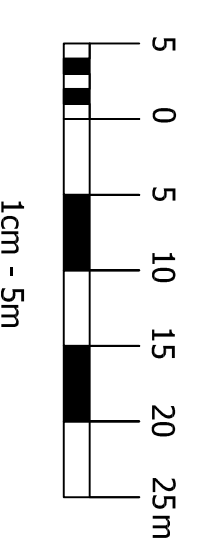

LEGENDA

OZNACZENIA OBOWIĄZUJĄCE


- GRANICA OBSZARU OBJĘTEGO PLANEM
- LINIE ROZGRANICZAJĄCE TERENY O RÓŻNYM PRZEZNACZENIU LUB RÓŻNYCH ZASADACH ZAGOSPODAROWANIA
- 1 KP
- TEREN PŁACU MIĘDZIEGO
- GRANICA OBSZARU PRZESTRZENI PUBLICZNEJ
- GRANICA TERENU ORGANIZACJI IMPREZ MASOWYCH
- NIEPRZEKAZALNE LINIE LOKALIZACJI OŚRODKÓW GASTRONOMICZNYCH
- STREPY LOKALIZACJI ZADASZEŃ
- UTRWAŁONE ŚCIANY OBRYSU RATUSZA

OZNACZENIA INFORMACYJNE

- ISTNIEJĄCY WZÓR POSADZKI PŁACU

WYRYS ZE ZMIANY STUDIUM UMARUNKOWAŃ I KIERUNKÓW ZAGOSPODAROWANIA MIASTA PIOTRKOWA TRYBUNALSKIEGO

SKALA 1:5000

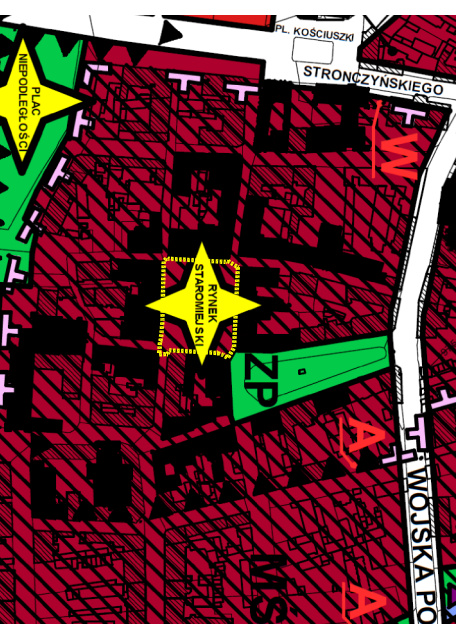

- MŚ ZABUDOWA WIELKOPŁUNKCYJNA ŚRODOWIECZA
- ZP ZIELEŃ PARKOWA
- PRZESTRZENIE PUBLICZNE
- STREFA ŚCISLEJ OCHRONY KONSERWATORSKIEJ "A"
- STREFA OCHRONY ARCHEOLOGICZNEJ "W"
- GRANICA OPRACOWANIA
- TERENY WYMAGAJĄCE REHABILITACJI

POKŁAD MAPOWY ZOSTAŁ PRZYGOTOWANY Z WYKORZYSTANIEM URZĘDOWEJ KOPII MAPY ZASADNICZEJ ORAZ MAPY CYFROWEJ KOPIA MAPY DLA OBSZARU OBJĘTEGO PLANEM ZAWARTĄ JEST W DOKUMENTACJI PLANISTYCZNEJ PLANU I POSIADA POSIADACZENIE ZGODNOŚCI Z ORYGINAŁEM PRZEJĘTYM DO PAŃSTWOWEGO ZASOBU GEODYZYJNEGO I KARTOGRAFICZNEGO

	PRACOWNIA PLANOWANIA PRZESTRZENNEGO W PIOTRKOWIE TRYBUNALSKIM
	ul. Fama 8 97-300 Piotrków Trybunalski, ul. Fama 8 tel/fax: (44)7321510 email: pracownia@ppp.piotrkow.pl
Dyrektor Pracowni	mgr inż. arch. Paweł Czajka
Kierownik Zespołu	mgr inż. arch. Jarek Dabrowski
Zespół Projektowy	mgr inż. arch. Beata Kuzminska mgr inż. arch. Katarzyna Węchala Piotrków Trybunalski 2017r.

Pracownia/
Rany Miasta