

**UCHWAŁA NR XXXVI/432/17
RADY MIASTA PIOTRKOWA TRYBUNALSKIEGO
z dnia 22 lutego 2017 roku**

**w sprawie przystąpienia do sporządzenia zmiany miejscowego planu
zagospodarowania przestrzennego w rejonie ulic:
Krakowskie Przedmieście, Krótkiej, Zalesickiej i Grabskiej
w Piotrkowie Trybunalskim**


Na podstawie art. 14 ustawy z dnia 27 marca 2003 r. o planowaniu i zagospodarowaniu przestrzennym (Dz. U. z 2016 r. poz. 778, 904, 961, 1250, 1579), uchwała się co następuje:

- §1. Przystępuje się do sporządzenia zmiany miejscowego planu zagospodarowania przestrzennego, przyjętego Uchwałą Nr XII/197/07 Rady Miasta Piotrkowa Trybunalskiego z dnia 29 sierpnia 2007 r. w sprawie miejscowego planu zagospodarowania przestrzennego w rejonie ulic: Krakowskie Przedmieście, Krótkiej, Zalesickiej i Grabskiej w Piotrkowie Trybunalskim (Dz. Urz. Woj. Łódzkiego z dnia 16 października 2007 r. Nr 321, poz. 2894), w granicach określonych w §2 niniejszej uchwały.
- §2. Granice obszaru objętego niniejszą uchwałą są zgodne z granicami planu przyjętego Uchwałą Nr XII/197/07 i przedstawione zostały na załączniku graficznym, stanowiącym integralną część niniejszej uchwały.
- §3. Przedmiotem zmiany planu będzie dopuszczenie lokalizacji garaży w terenach 3MN, 5MN i 6MN, bezpośrednio przy liniach rozgraniczających dróg wewnętrznych.
- §4. Zobowiązuje się Prezydenta Miasta Piotrkowa Trybunalskiego do podjęcia procedury planistycznej.
- §5. Traci moc Uchwała Nr LI/835/10 Rady Miasta Piotrkowa Trybunalskiego z dnia 26 maja 2010 r. w sprawie przystąpienia do sporządzenia miejscowego planu zagospodarowania przestrzennego terenów w rejonie ulic: Krakowskie Przedmieście i Grabskiej oraz cieków wodnych Śrutowy Dołek w Piotrkowie Trybunalskim.
- §6. Uchwała podlega ogłoszeniu poprzez wywieszenie na tablicach ogłoszeń Urzędu Miasta Piotrkowa Trybunalskiego, oraz poprzez komunikat w prasie lokalnej i publikację w Internecie.
- §7. Uchwała wchodzi w życie z dniem podjęcia.



**PRZEWODNICZĄCY
RADY MIASTA**

Marian Błaszczyński

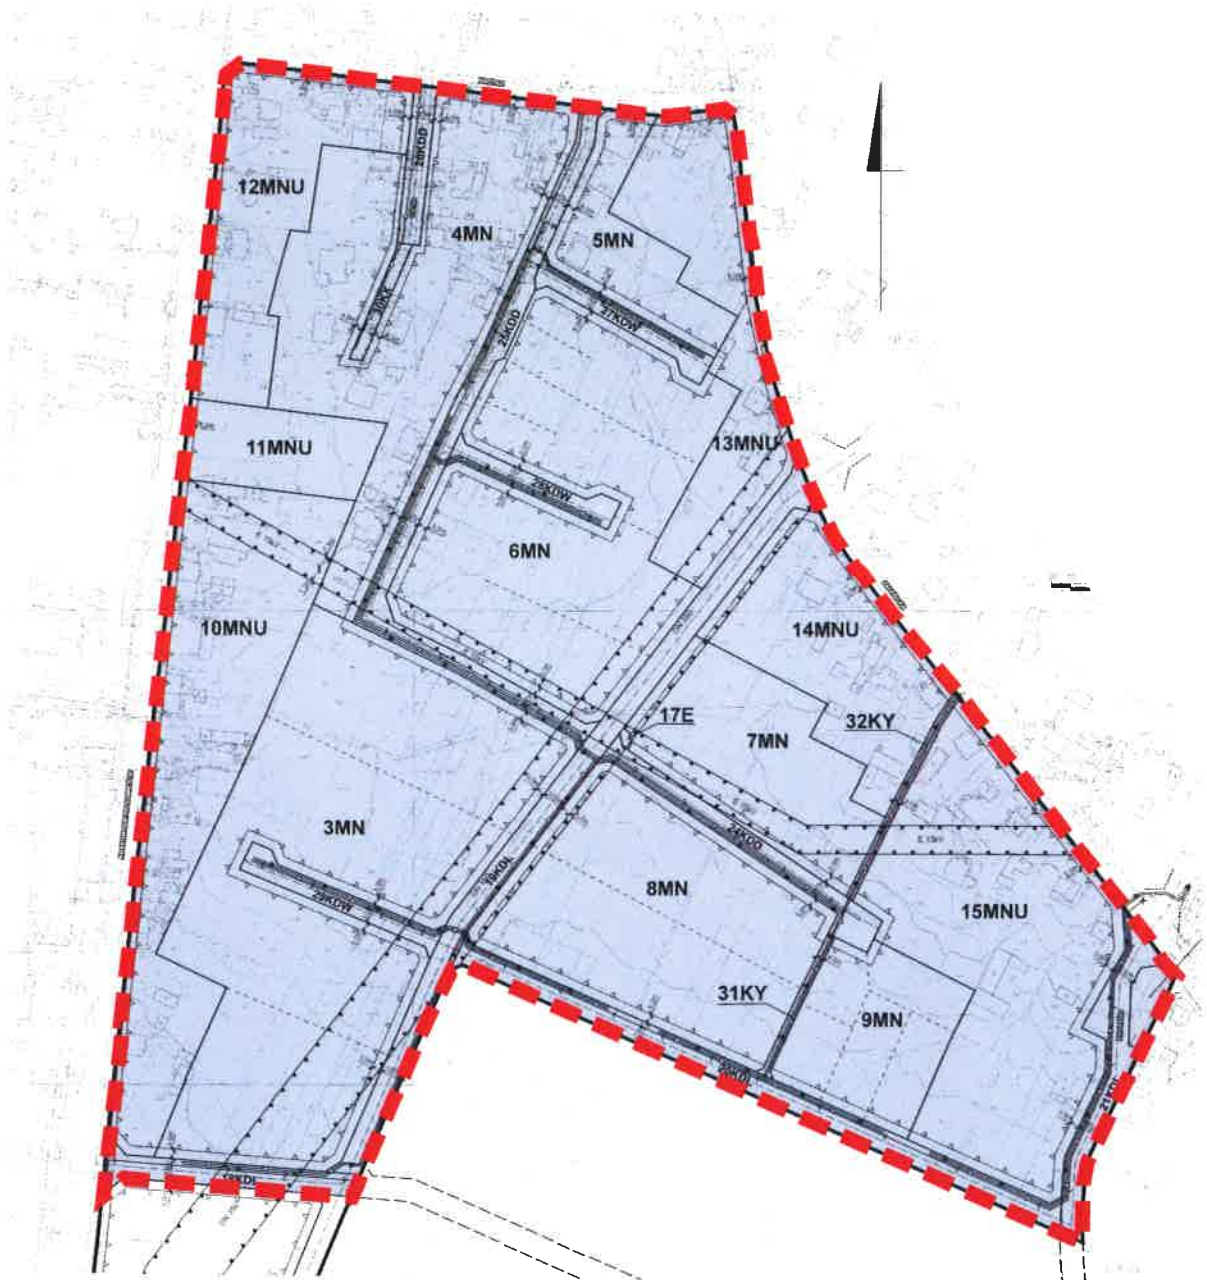

SKALA 1:4000

LEGENDA

Granica obszaru objętego
zmianą planu planu

PRZEWODNICZĄCY
RADY MIASTA

Marian Błaszczczyński