

**Uchwała Nr XXXVII/460/17
Rady Miasta Piotrkowa Trybunalskiego
z dnia 29 marca 2017 roku**

**w sprawie zmiany Uchwały Nr IX/173/11 Rady Miasta Piotrkowa Trybunalskiego
z dnia 1 czerwca 2011 r. w sprawie przystąpienia do sporządzenia miejscowego planu
zagospodarowania przestrzennego terenów w rejonie ulicy Batorego
w Piotrkowie Trybunalskim**

Na podstawie art. 14 ustawy z dnia 27 marca 2003 r. o planowaniu i zagospodarowaniu przestrzennym (Dz. U. z 2016 r. poz. 778, 904, 961, 1250, 1579), uchwała się co następuje:


- §1. Zmienia się Uchwałę Nr IX/173/11 Rady Miasta Piotrkowa Trybunalskiego z dnia 1 czerwca 2011 roku w sprawie przystąpienia do sporządzenia miejscowego planu zagospodarowania przestrzennego terenów w rejonie ulicy Batorego w Piotrkowie Trybunalskim w taki sposób, że obszar objęty przystąpieniem do sporządzenia miejscowego planu zagospodarowania przestrzennego, określony w §1. ust. 2 i 3 tej uchwały zastępuje się Załącznikiem graficznym do niniejszej Uchwały.
- §2. Integralną częścią niniejszej Uchwały jest załącznik graficzny określający nowe granice przedmiotowego planu.
- §3. Zobowiązuje się Prezydenta Miasta Piotrkowa Trybunalskiego do podjęcia procedury określonej w ustawie z dnia 27 marca 2003 r. o planowaniu i zagospodarowaniu przestrzennym (Dz. U. z 2016 r., poz. 778 ze zmianami).
- §4. Uchwała podlega ogłoszeniu poprzez wywieszenie na tablicy ogłoszeń i opublikowanie na stronie internetowej Urzędu Miasta w Piotrkowie Trybunalskim oraz w prasie lokalnej.
- §5. Uchwała wchodzi w życie z dniem podjęcia.



**PRZEWODNICZĄCY
RADY MIASTA**

Marian Błaszczczyński

ZAŁĄCZNIK GRAFICZNY
DO UCHWAŁY NR XXXVII/460/17
RADY MIASTA PIOTRKOWA TRYBUNALSKIEGO
Z DNIA 29 marca 2017 r.

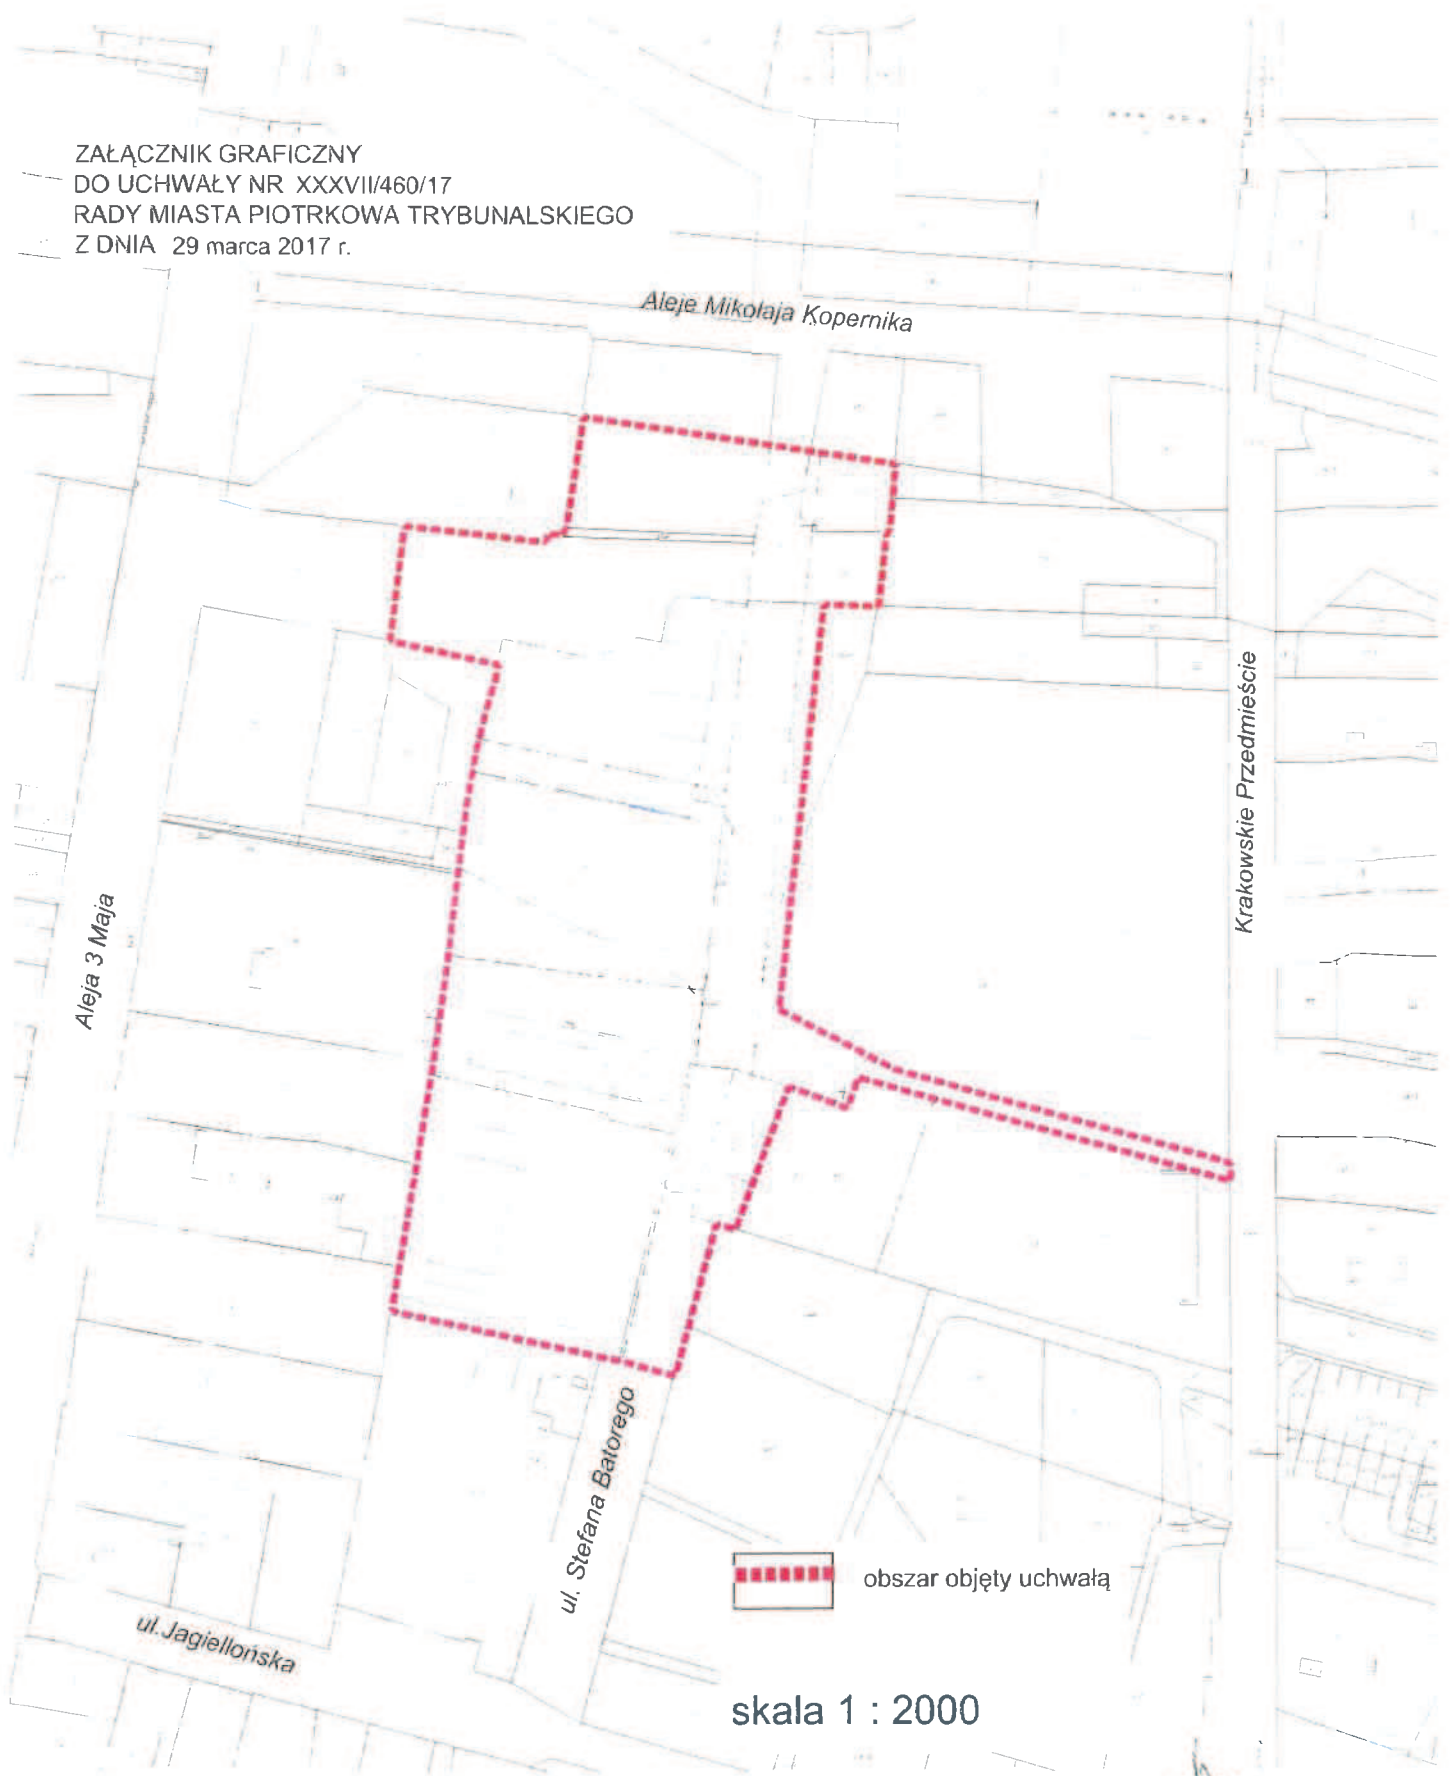

PRZEWODNICZĄCY
RADY MIASTA
Marian Błaszczyński