


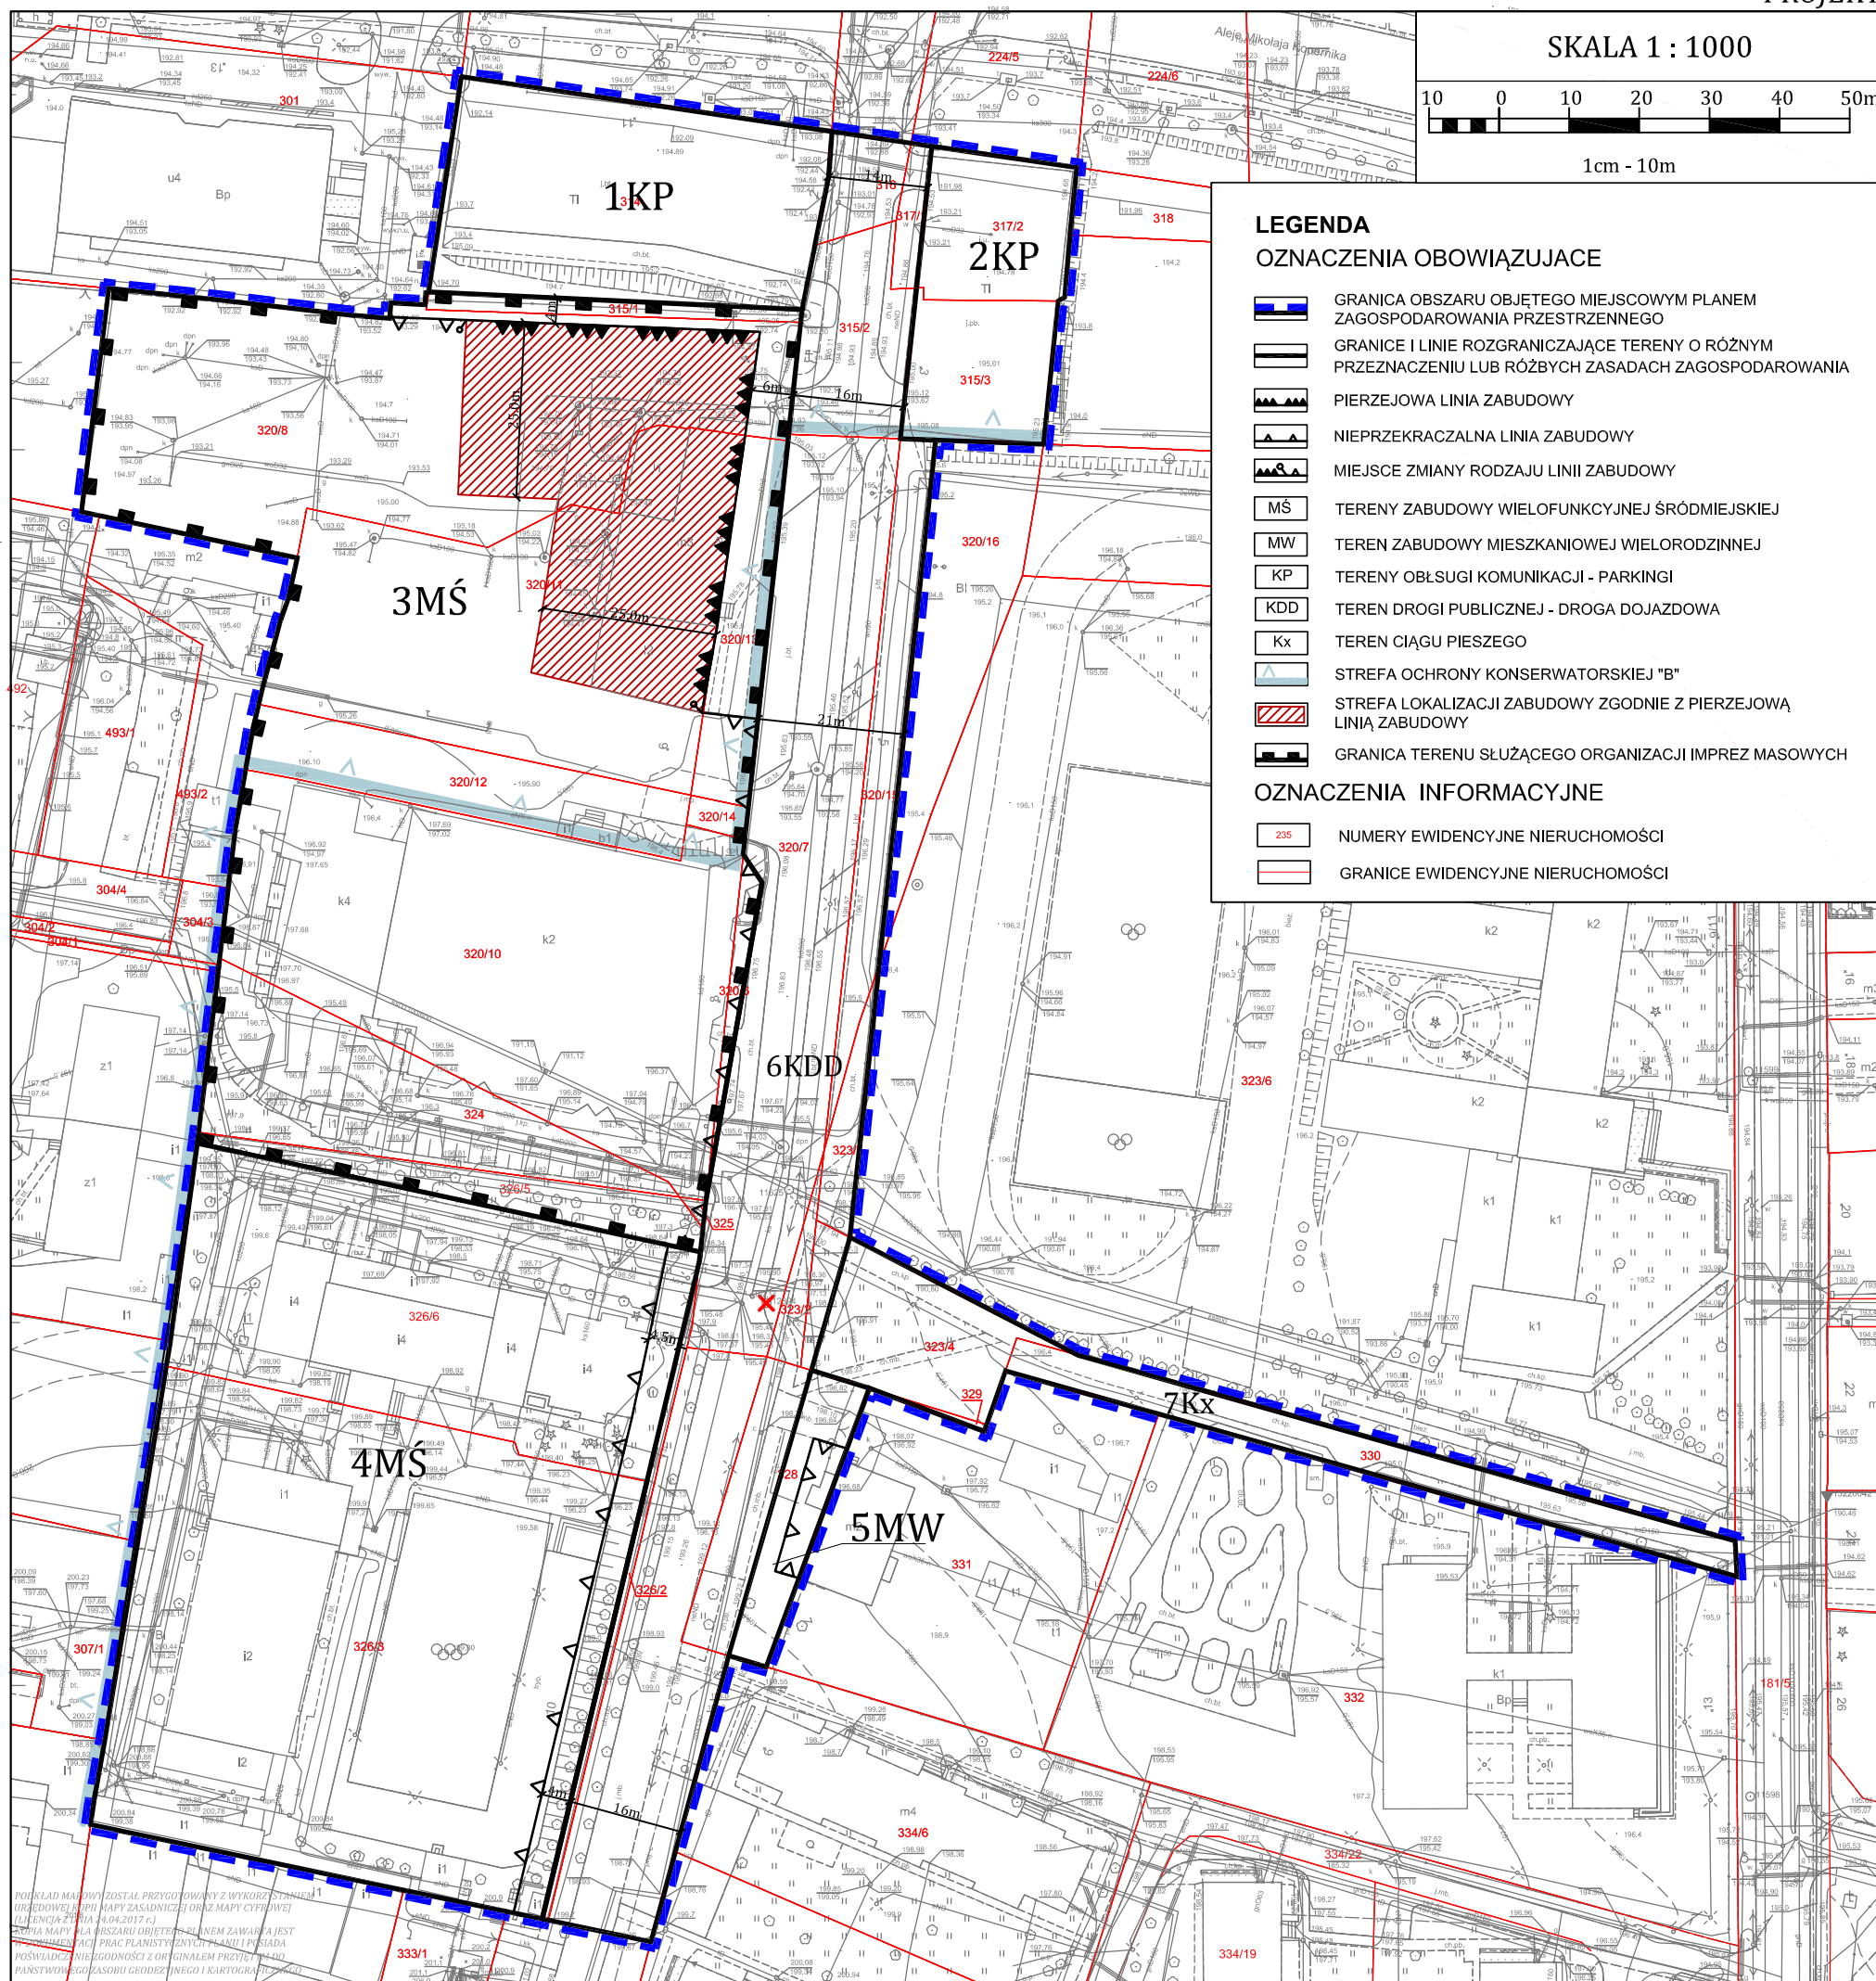

# MIEJSCOWY PLAN ZAGOSPODAROWANIA PRZESTRZENNEGO TERENÓW W REJONIE ULICY BATOREGO W PIOTRKOWIE TRYBUNALSKIM

ZALĄCZNIK NR 1 DO UCHWAŁY NR \_\_\_\_\_ RADY MIASTA PIOTRKOWA TRYBUNALSKIEGO Z DNIA \_\_\_\_ - \_\_\_\_ - 2018r.

PROJEKT



## WYRYS ZE STUDIUM UWARUNKOWAŃ I KIERUNKÓW ZAGOSPODAROWANIA PRZESTRZENNEGO MIASTA PIOTRKOWA TRYBUNALSKIEGO

przyjętego Uchwałą Nr XLIX/837/06 Rady Miasta Piotrkowa Trybunalskiego z dnia 29 marca 2006 roku z późniejszymi zmianami (Uchwała Rady Miasta Piotrkowa Trybunalskiego z dnia 30.11.2011 r. Nr XIV/297/11, z dnia 26.10.2016 r. Nr XXVII/359/16, z dnia 25.10.2017 r. Nr XLVII/566/17)



- LEGENDA**
- GRANICE I LINIE ROZGRANICZAJĄCE**
    - LINIE ROZGRANICZAJĄCE TERENY O RÓŻNYM PRZEZNACZENIU
  - KIERUNKI ROZWOJU I PRZEKSZTAŁCEN STRUKTURY FUNKCYJALNO-PRZESTRZENNEJ MIASTA**
    - TERENY ZABUDOWY MIESZKANIOWEJ
      - ZABUDOWA WIELOFUNKCYJNA ŚRÓDMIEJSKA
      - ZABUDOWA MIESZKANIOWA WIELORODZINNA
    - TERENY ZABUDOWY USŁUGOWEJ
      - ZABUDOWA USŁUGOWA
  - KIERUNKI KSZTAŁTOWANIA UKŁADU KOMUNIKACYJNEGO**
    - ŚCIEŻKI ROZWOJOWE
  - KIERUNKI OCHRONY I KSZTAŁTOWANIA ŚRODOWISKA KULTUROWEGO**
    - ▼ STREFA OGRANICZONEJ OCHRONY KONSERWATORSKIEJ "B"

SKALA 1 : 10 000


### LEGENDA

#### OZNACZENIA OBOWIĄZUJĄCE

- GRANICA OBSZARU OBJĘTEGO MIEJSCOWYM PLANEM ZAGOSPODAROWANIA PRZESTRZENNEGO
- GRANICE I LINIE ROZGRANICZAJĄCE TERENY O RÓŻNYM PRZEZNACZENIU LUB RÓŻNYCH ZASADACH ZAGOSPODAROWANIA
- PIERZEWIOWA LINIA ZABUDOWY
- NIEPRZEKACZALNA LINIA ZABUDOWY
- MIEJSCE ZMIANY RODZAJU LINII ZABUDOWY
- MŚ TERENY ZABUDOWY WIELOFUNKCYJNEJ ŚRÓDMIEJSKIEJ
- MW TEREN ZABUDOWY MIESZKANIOWEJ WIELORODZINNEJ
- KP TERENY OBSŁUGI KOMUNIKACJI - PARKINGI
- KDD TEREN DROGI PUBLICZNEJ - DROGA DOJAZDOWA
- Kx TEREN CIĄGU PIESZEGO
- STREFA OCHRONY KONSERWATORSKIEJ "B"
- STREFA LOKALIZACJI ZABUDOWY ZGODNIE Z PIERZEWIOWĄ LINIĄ ZABUDOWY
- GRANICA TERENU SŁUŻĄCEGO ORGANIZACJI IMPREZ MASOWYCH

#### OZNACZENIA INFORMACYJNE

- 235 NUMERY EWIDENCYJNE NIERUCHOMOŚCI
- GRANICE EWIDENCYJNE NIERUCHOMOŚCI

 <p><b>PRACOWNIA PLANOWANIA PRZESTRZENNEGO W PIOTRKOWIE TRYBUNALSKIM</b> 97 -300 Piotrków Trybunalski, ul. Fama 8 tel/fax: (44)7321510 email: pracownia@ppp.piotrkow.pl</p>	
Dyrektor Pracowni	mgr inż. arch. Paweł Czajka
Kierownik Zespołu	mgr inż. arch. Jerzy Dankowski
Zespół Projektowy	mgr Paulina Maćkowiak
Piotrków Trybunalski 2018 r.	
Przewodniczący Rady Miasta	