




MIEJSCOWY PLAN ZAGOSPODAROWANIA PRZESTRZENNEGO TERENÓW W REJONIE ULICY BATOREGO W PIOTRKOWIE TRYBUNALSKIM

ZAŁĄCZNIK NR 1 DO PROGNOZY ODDZIAŁYWANIA NA ŚRODOWISKO

PROJEKT

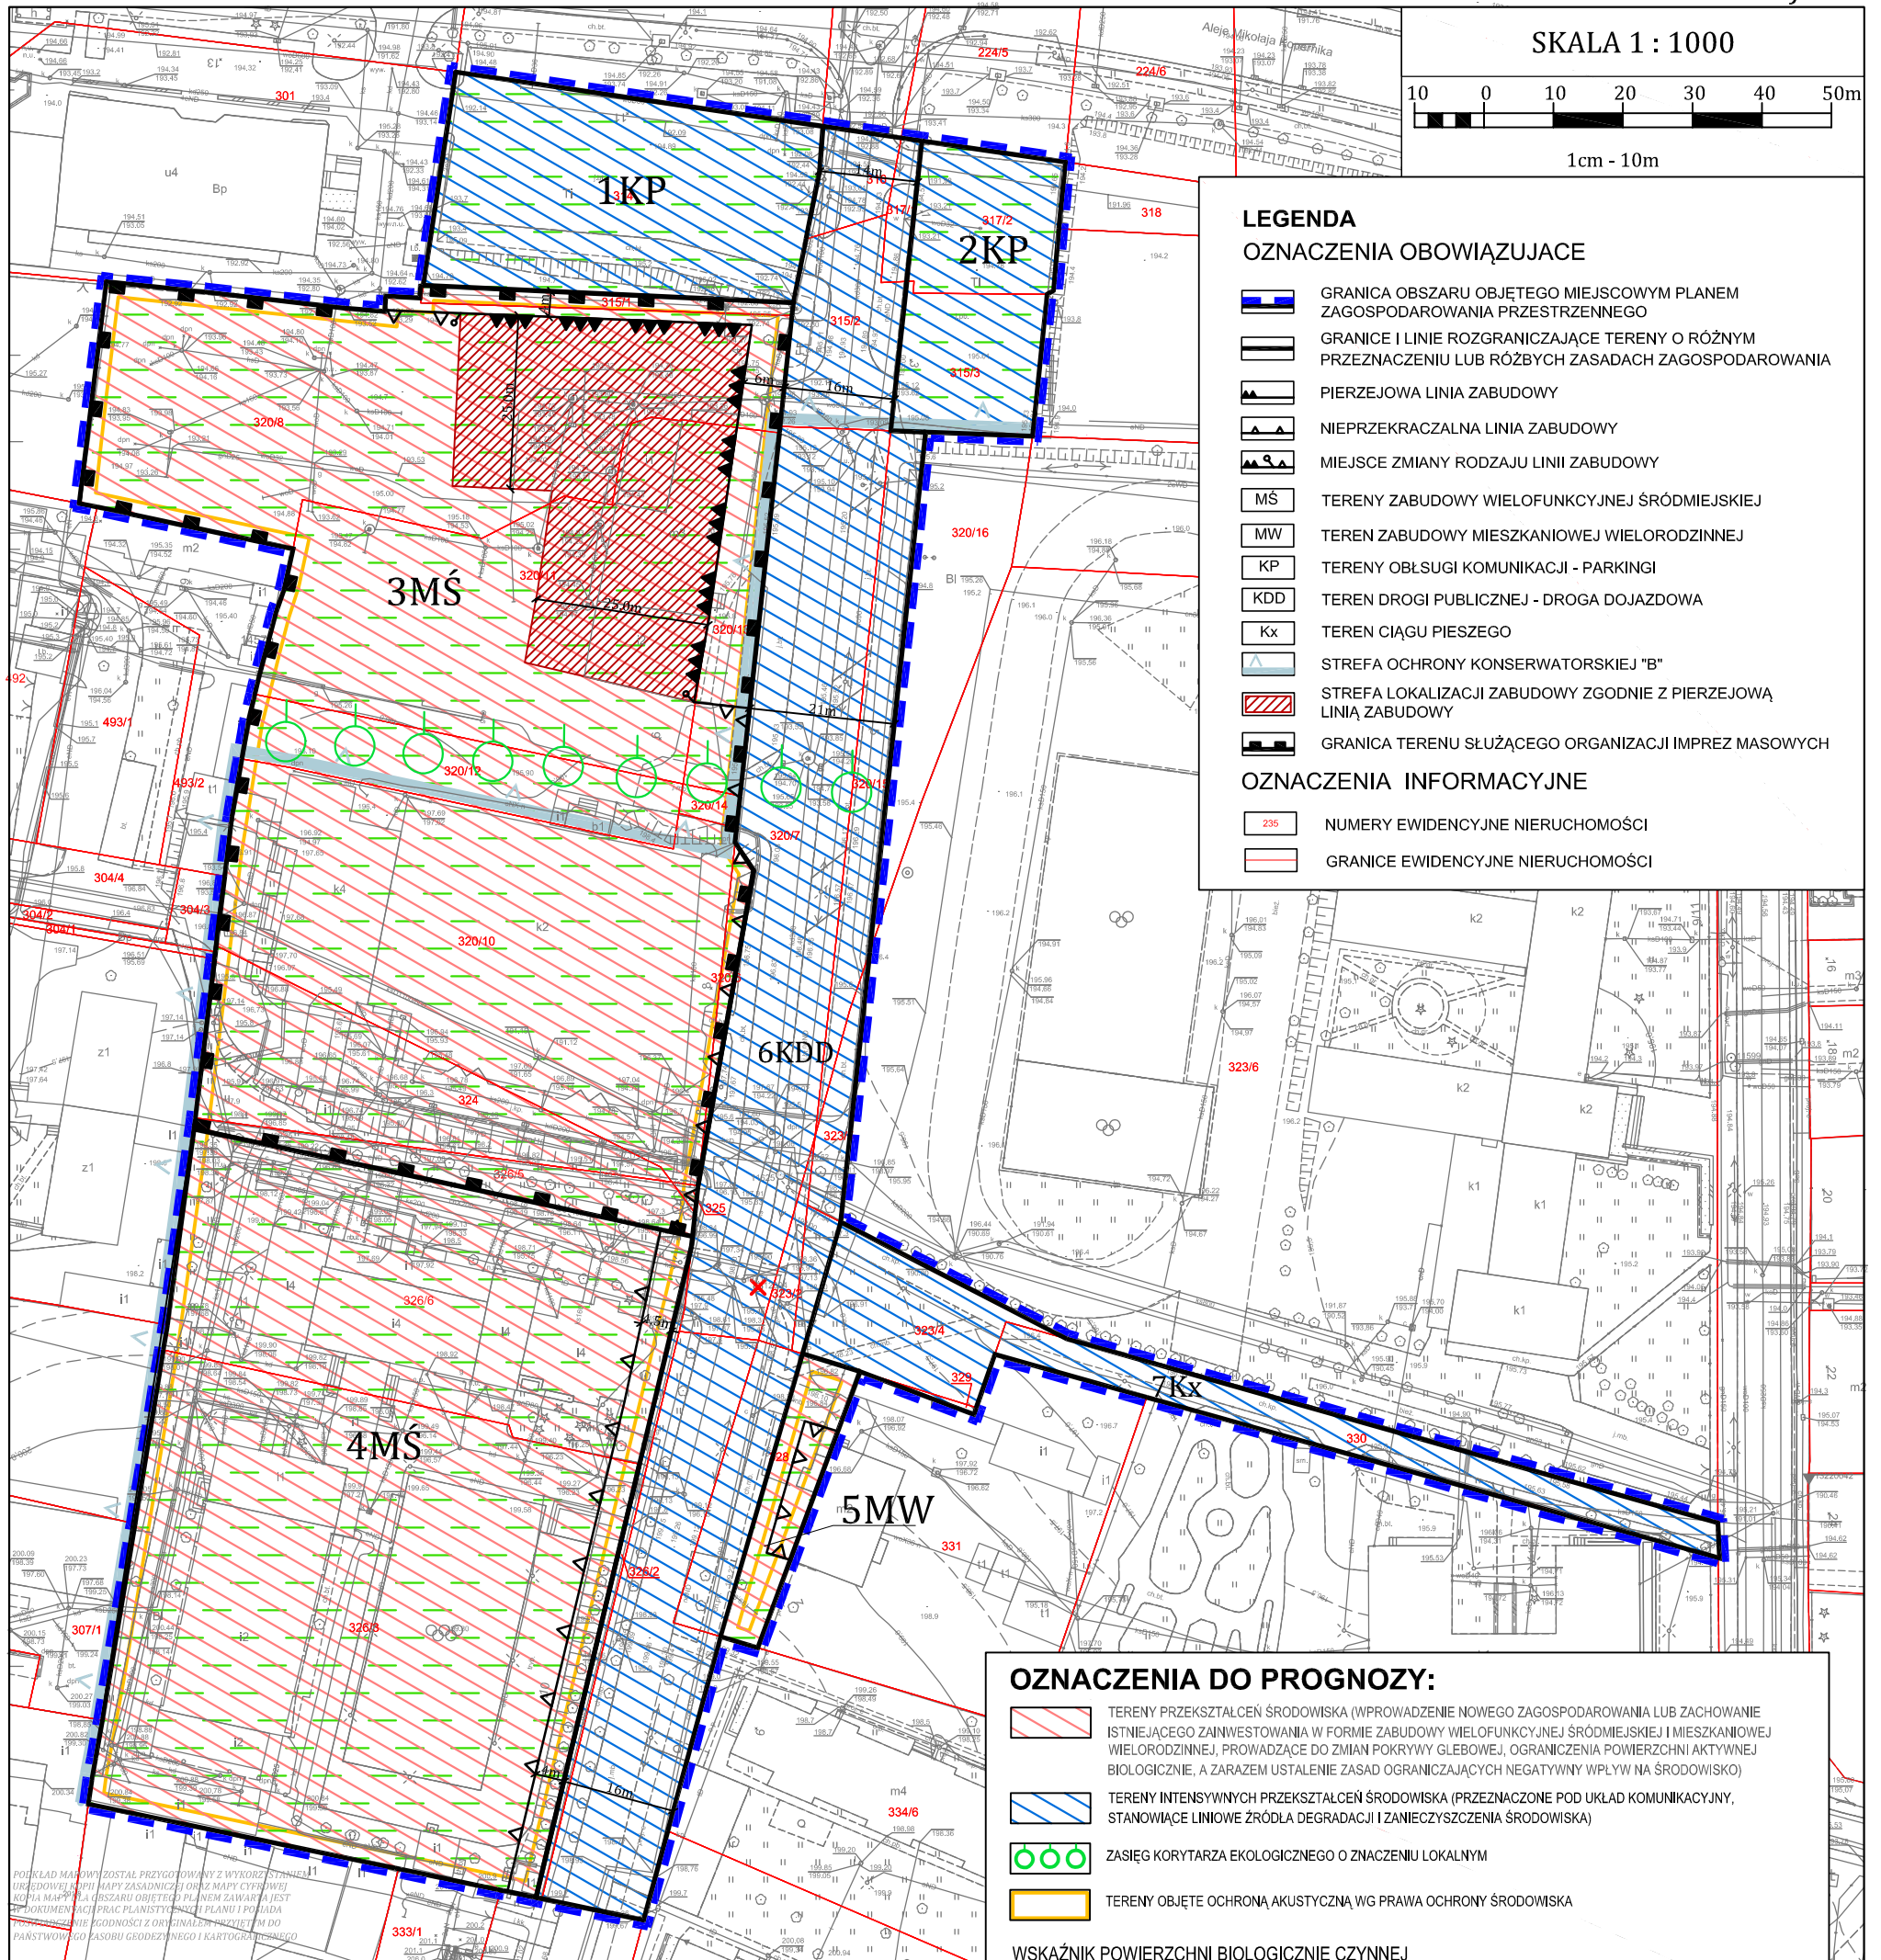

- LEGENDA**
OZNACZENIA OBOWIĄZUJĄCE
- GRANICA OBSZARU OBJĘTEGO MIEJSCOWYM PLANEM ZAGOSPODAROWANIA PRZESTRZENNEGO
 - GRANICE I LINIE ROZGRANICZAJĄCE TERENY O RÓŻNYM PRZEZNACZENIU LUB RÓŻNYCH ZASADACH ZAGOSPODAROWANIA
 - PIERZEJOWA LINIA ZABUDOWY
 - NIEPRZEKRACZALNA LINIA ZABUDOWY
 - MIEJSCA ZMIANY RODZAJU LINII ZABUDOWY
 - TERENY ZABUDOWY WIELOFUNKCYJNEJ ŚRÓDMIEJSKIEJ
 - TEREN ZABUDOWY MIESZKANIOWEJ WIELORODZINNEJ
 - TERENY OBSŁUGI KOMUNIKACJI - PARKINGI
 - TEREN DROGI PUBLICZNEJ - DROGA DOJAZDOWA
 - TEREN CIĄGU PIESZEGO
 - STREFA OCHRONY KONSERWATORSKIEJ "B"
 - STREFA LOKALIZACJI ZABUDOWY ZGODNIE Z PIERZEJOWĄ LINIĄ ZABUDOWY
 - GRANICA TERENU SŁUŻĄCEGO ORGANIZACJI IMPREZ MASOWYCH
- OZNACZENIA INFORMACYJNE**
- NUMERY EWIDENCYJNE NIERUCHOMOŚCI
 - GRANICE EWIDENCYJNE NIERUCHOMOŚCI

- OZNACZENIA DO PROGNOZY:**
- TERENY PRZEKSZTAŁCENIA ŚRODOWISKA (WPROWADZENIE NOWEGO ZAGOSPODAROWANIA LUB ZACHOWANIE ISTNIEJĄCEGO ZAINWESTOWANIA W FORMIE ZABUDOWY WIELOFUNKCYJNEJ ŚRÓDMIEJSKIEJ I MIESZKANIOWEJ WIELORODZINNEJ, PROWADZĄCE DO ZMIAN POKRYWY GLEBOWEJ, OGRANICZENIA POWIERZCHNI AKTYWNEJ BIOLOGICZNEJ, A ZARAZEM USTALENIE ZASAD OGRANICZAJĄCYCH NEGATYWNY WPŁYW NA ŚRODOWISKO)
 - TERENY INTENSYWNYCH PRZEKSZTAŁCENI ŚRODOWISKA (PRZEZNACZONE POD UKŁAD KOMUNIKACYJNY, STANOWIĄCE LINIOWE ŹRÓDŁA DEGRADACJI I ZANIECZYSZCZENIA ŚRODOWISKA)
 - ZASIĘG KORYTARZA EKOLOGICZNEGO O ZNACZENIU LOKALNYM
 - TERENY OBJĘTE OCHRONĄ AKUSTYCZNĄ WG PRAWA OCHRONY ŚRODOWISKA
- WSKAŹNIK POWIERZCHNI BIOLOGICZNEJ CZYNNEJ**
- MINIMUM 10%

WYRYS ZE STUDIUM UWARUNKOWAŃ I KIERUNKÓW ZAGOSPODAROWANIA PRZESTRZENNEGO MIASTA PIOTRKOWA TRYBUNALSKIEGO

przyjętego Uchwałą Nr XLIX/837/06 Rady Miasta Piotrkowa Trybunalskiego z dnia 29 marca 2006 roku z późniejszymi zmianami (Uchwała Rady Miasta Piotrkowa Trybunalskiego z dnia 30.11.2011 r. Nr XIV/297/11, z dnia 26.10.2016 r. Nr XXVII/359/16, z dnia 25.10.2017 r. Nr XLVII/566/17)



- LEGENDA**
- GRANICE I LINIE ROZGRANICZAJĄCE**
- LINIE ROZGRANICZAJĄCE TERENY O RÓŻNYM PRZEZNACZENIU
- KIERUNKI ROZWOJU I PRZEKSZTAŁCENI STRUKTURY FUNKCYJNALNO-PRZESTRZENNEJ MIASTA**
- TERENY ZABUDOWY MIESZKANIOWEJ
 - ZABUDOWA WIELOFUNKCYJNA ŚRÓDMIEJSKA
 - ZABUDOWA MIESZKANIOWA WIELORODZINNA
 - TERENY ZABUDOWY USŁUGOWEJ
 - ZABUDOWA USŁUGOWA
- KIERUNKI KSZTAŁTOWANIA UKŁADU KOMUNIKACYJNEGO**
- ŚCIEŻKI ROWEROWE
- KIERUNKI OCHRONY I KSZTAŁTOWANIA ŚRODOWISKA KULTUROWEGO**
- STREFA OGRANICZONEJ OCHRONY KONSERWATORSKIEJ "B"

SKALA 1 : 10 000

PRACOWNIA PLANOWANIA PRZESTRZENNEGO W PIOTRKOWIE TRYBUNALSKIM	
97 -300 Piotrków Trybunalski, ul. Fama 8 tel/fax: (44)7321510 email: pracownia@ppp.piotrkow.pl	
Dyrektor Pracowni	mgr inż. arch. Paweł Czajka
Kierownik Zespołu	mgr inż. arch. Jerzy Dankowski
Zespół Projektowy	mgr Paulina Maćkowiak
Piotrków Trybunalski 2018r.	
Przewodniczący Rady Miasta	