


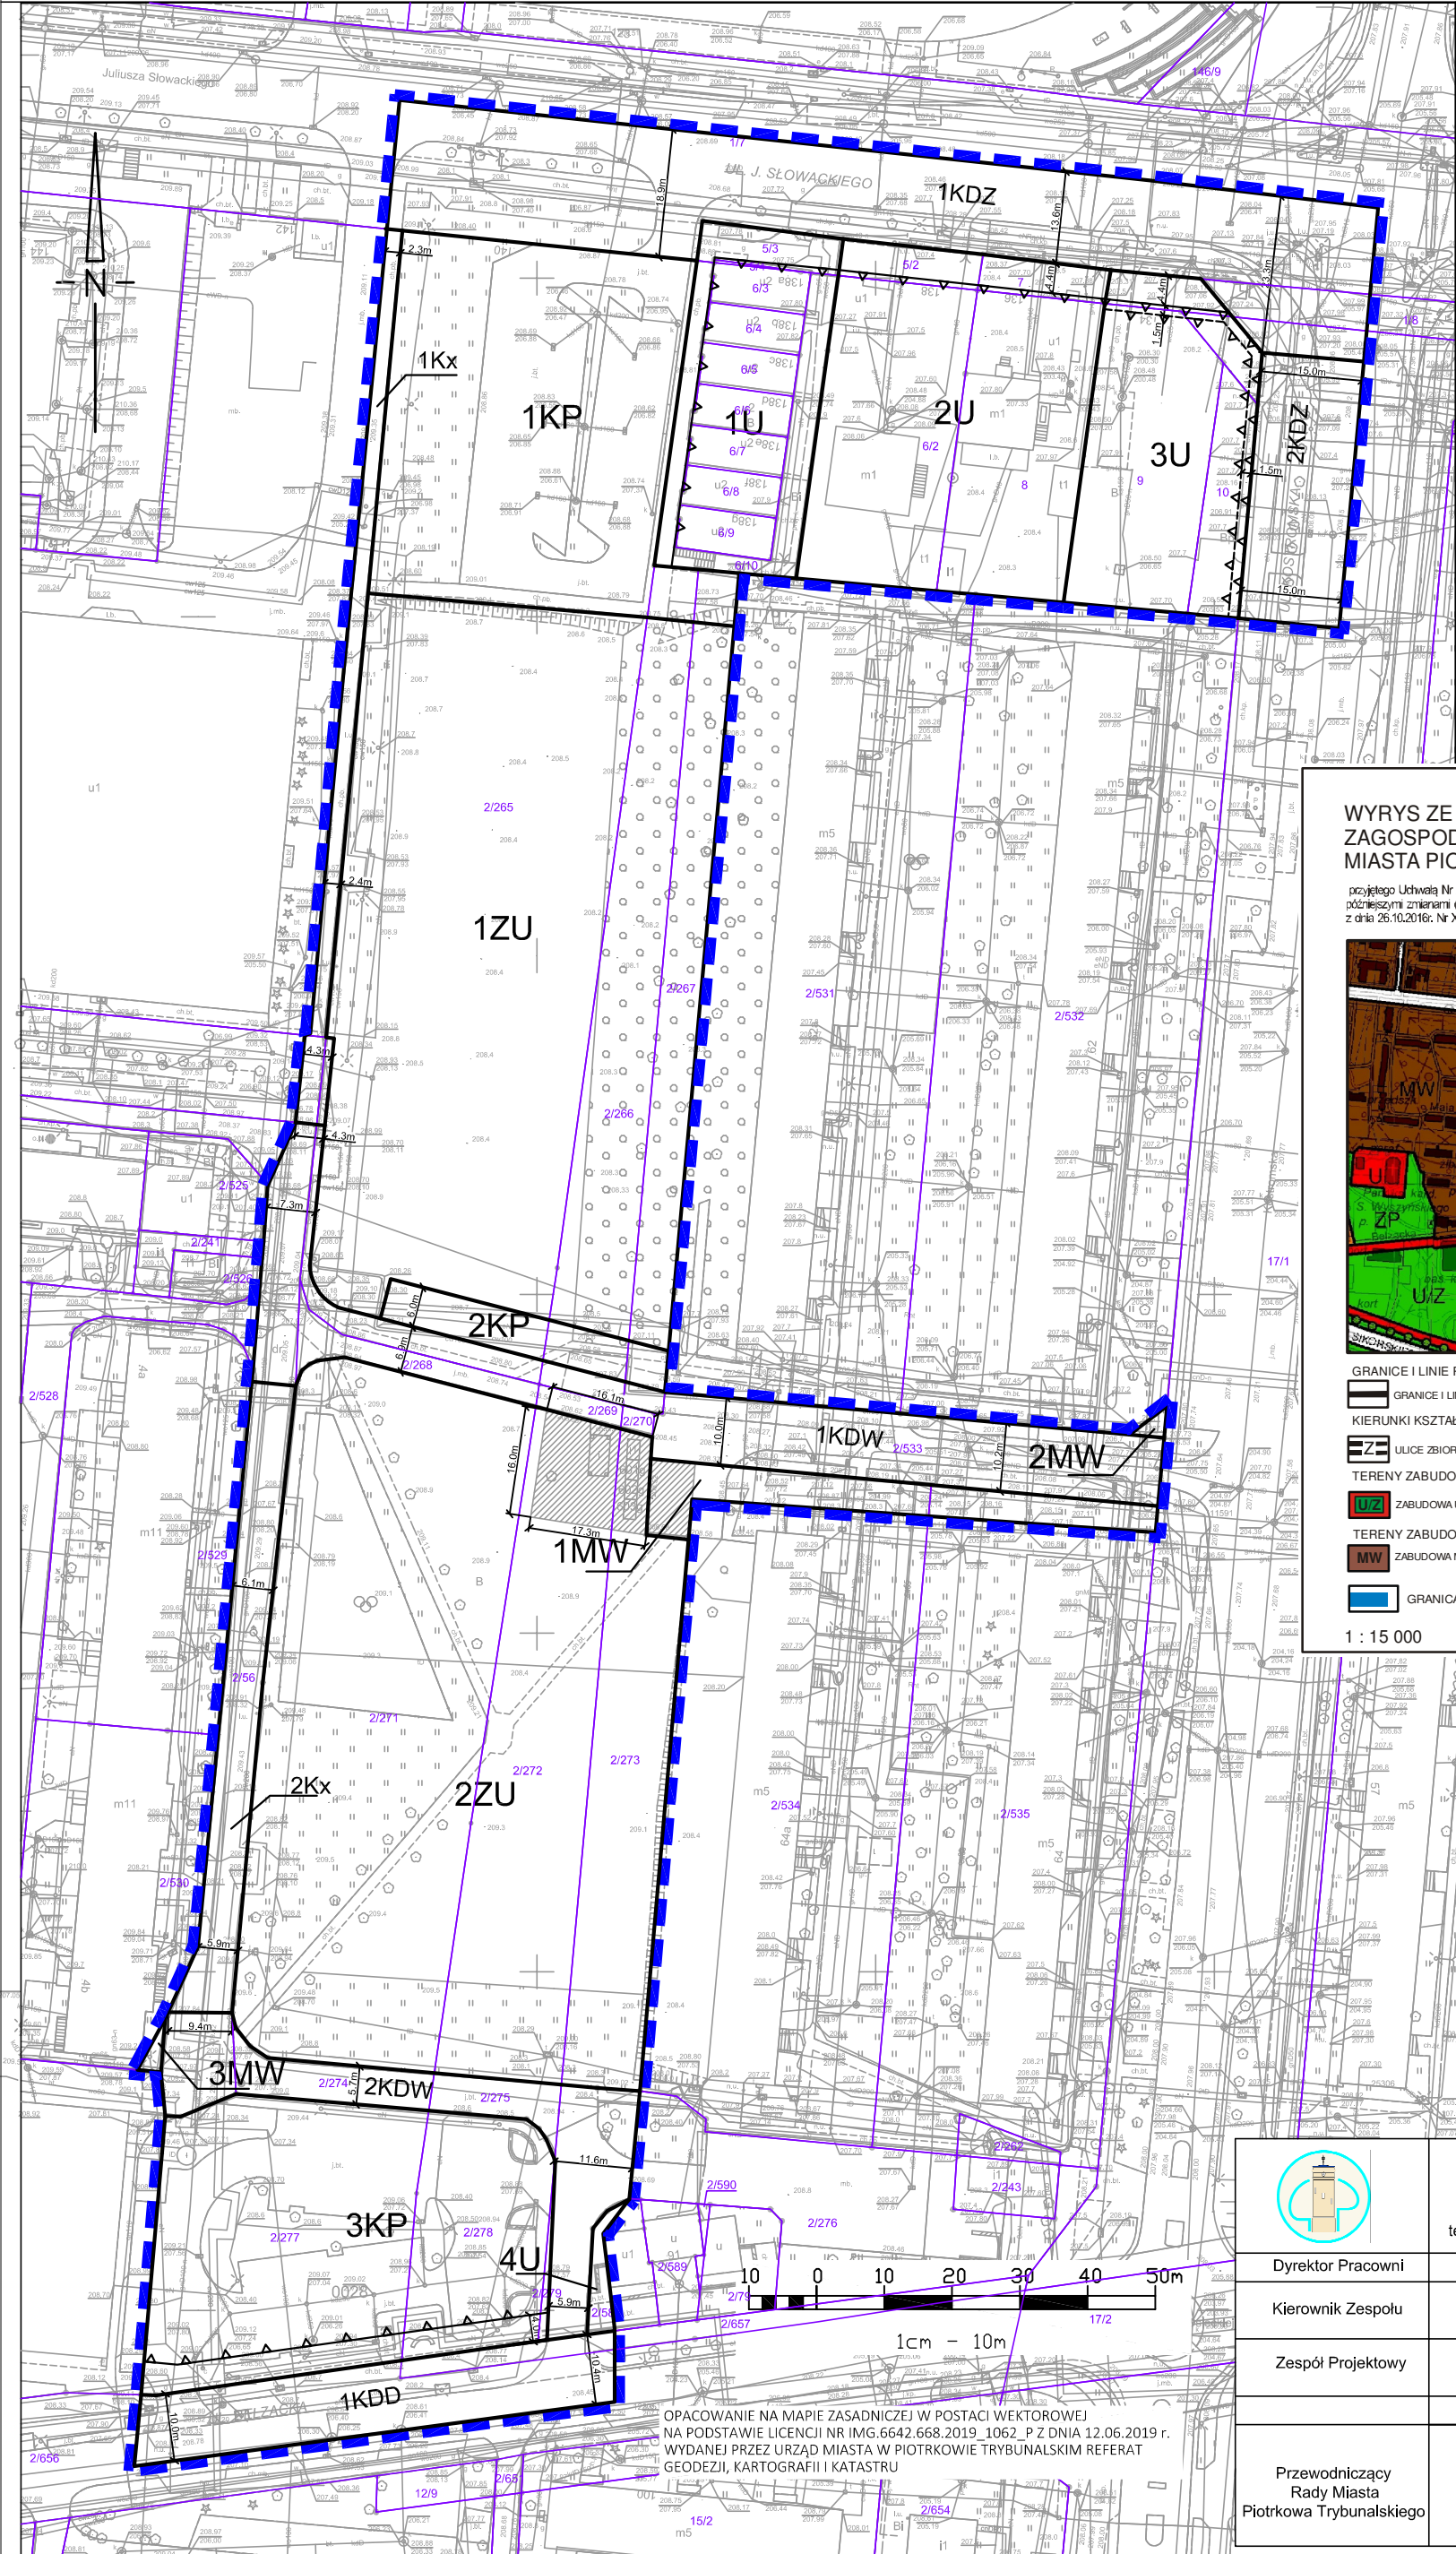

MIEJSCOWY PLAN ZAGOSPODAROWANIA PRZESTRZENNEGO W REJONIE ULIC: J. SŁOWACKIEGO, KOSTROMSKIEJ I BELZACKIEJ W PIOTRKOWIE TRYBUNALSKIM

ZAŁĄCZNIK NR 1 DO UCHWAŁY RADY MIASTA Nr.....

1:1000



LEGENDA

OZNACZENIA OBOWIĄZUJĄCE:

- GRANICA OBSZARU OBJĘTEGO PLANEM
- LINIE ROZGRANICZAJĄCE TERENY O RÓŻNYM PRZEZNACZENIU LUB RÓŻNYCH ZASADACH ZAGOSPODAROWANIA
- NIEPRZEKACZALNA LINIA ZABUDOWY
- NIEPRZEKACZALNA LINIA ZABUDOWY PIERWSZEJ KONDYGNACJI NADZIEMNEJ
- MW TERENY ZABUDOWY MIESZKANIOWEJ WIELORODZINNEJ
- U TERENY ZABUDOWY USŁUGOWEJ
- ZU TERENY ZIELENI URZĄDZONEJ
- KDZ TERENY DRÓG PUBLICZNYCH - DROGI ZBIORCZE
- KDD TEREN DROGI PUBLICZNEJ - DROGA DOJAZDOWA
- KDW TERENY DRÓG WEWNĘTRZNYCH
- Kx TERENY SAMORZĄDOWYCH CIĄGÓW PIESZYCH
- KP TERENY PARKINGÓW
- STREFA LOKALIZACJI PREGOLI ŚMIETNIKOWYCH

OZNACZENIA INFORMACYJNE:

- NUMERY I GRANICE EWIDENCYJNE DZIAŁEK


WYRYS ZE STUDIUM UWARUNKOWAŃ I KIERUNKÓW ZAGOSPODAROWANIA PRZESTRZENNEGO MIASTA PIOTRKÓWA TRYBUNALSKIEGO

przyjętego Uchwałą Nr XLIX/837/06 Rady Miasta Piotrkowa Trybunalskiego z dnia 29 marca 2006 roku z późniejszymi zmianami (Uchwała Rady Miasta Piotrkowa Trybunalskiego z dnia 30.11.2011r. Nr XIV/237/11, z dnia 26.10.2016r. Nr XXVII/359/16, XLVI/569/17 z dnia 25.10.2017r.)



- GRANICE I LINIE ROZGRANICZAJĄCE
 - GRANICE I LINIE ROZGRANICZAJĄCE TERENY O RÓŻNYM PRZEZNACZENIU
- KIERUNKI KSZTAŁTOWANIA UKŁADU KOMUNIKACYJNEGO
 - ULICE ZBIORCZE
- TERENY ZABUDOWY USŁUGOWEJ
 - ZABUDOWA USŁUGOWA Z DUŻYM UDZIAŁEM ZIELENI
- TERENY ZABUDOWY MIESZKANIOWEJ
 - ZABUDOWA MIESZKANIOWA WIELORODZINNA
- GRANICA OBSZARU OBJĘTEGO PLANEM

1 : 15 000

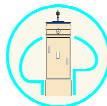

PRACOWNIA PLANOWANIA PRZESTRZENNEGO W PIOTRKOWIE TRYBUNALSKIM

97 -300 Piotrków Trybunalski, ul. Farna 8
tel/fax: (44)7321510 email: pracownia@ppp.piotrkow.pl

Dyrektor Pracowni	mgr inż. arch. Paweł Czajka
Kierownik Zespołu	mgr Piotr Olejnik
Zespół Projektowy	mgr Paulina Maćkowiak

Piotrków Trybunalski 2019 r.

Przewodniczący
Rady Miasta
Piotrkowa Trybunalskiego

OPACOWANIE NA MAPIE ZASADNICZEJ W POSTACI WEKTOROWEJ
NA PODSTAWIE LICENCJI NR IMG.6642.668.2019_1062_P Z DNIA 12.06.2019 r.
WYDANEJ PRZEZ URZĄD MIASTA W PIOTRKOWIE TRYBUNALSKIM REFERAT
GEODEZJI, KARTOGRAFII I KATASTRU