




MIEJSCOWY PLAN ZAGOSPODAROWANIA PRZESTRZENNEGO W REJONIE ULICY KORALOWEJ W PIOTRKOWIE TRYBUNALSKIM


ZAŁĄCZNIK NR 1 DO UCHWAŁY NR Z DNIA

SKALA 1:1000

- projekt -

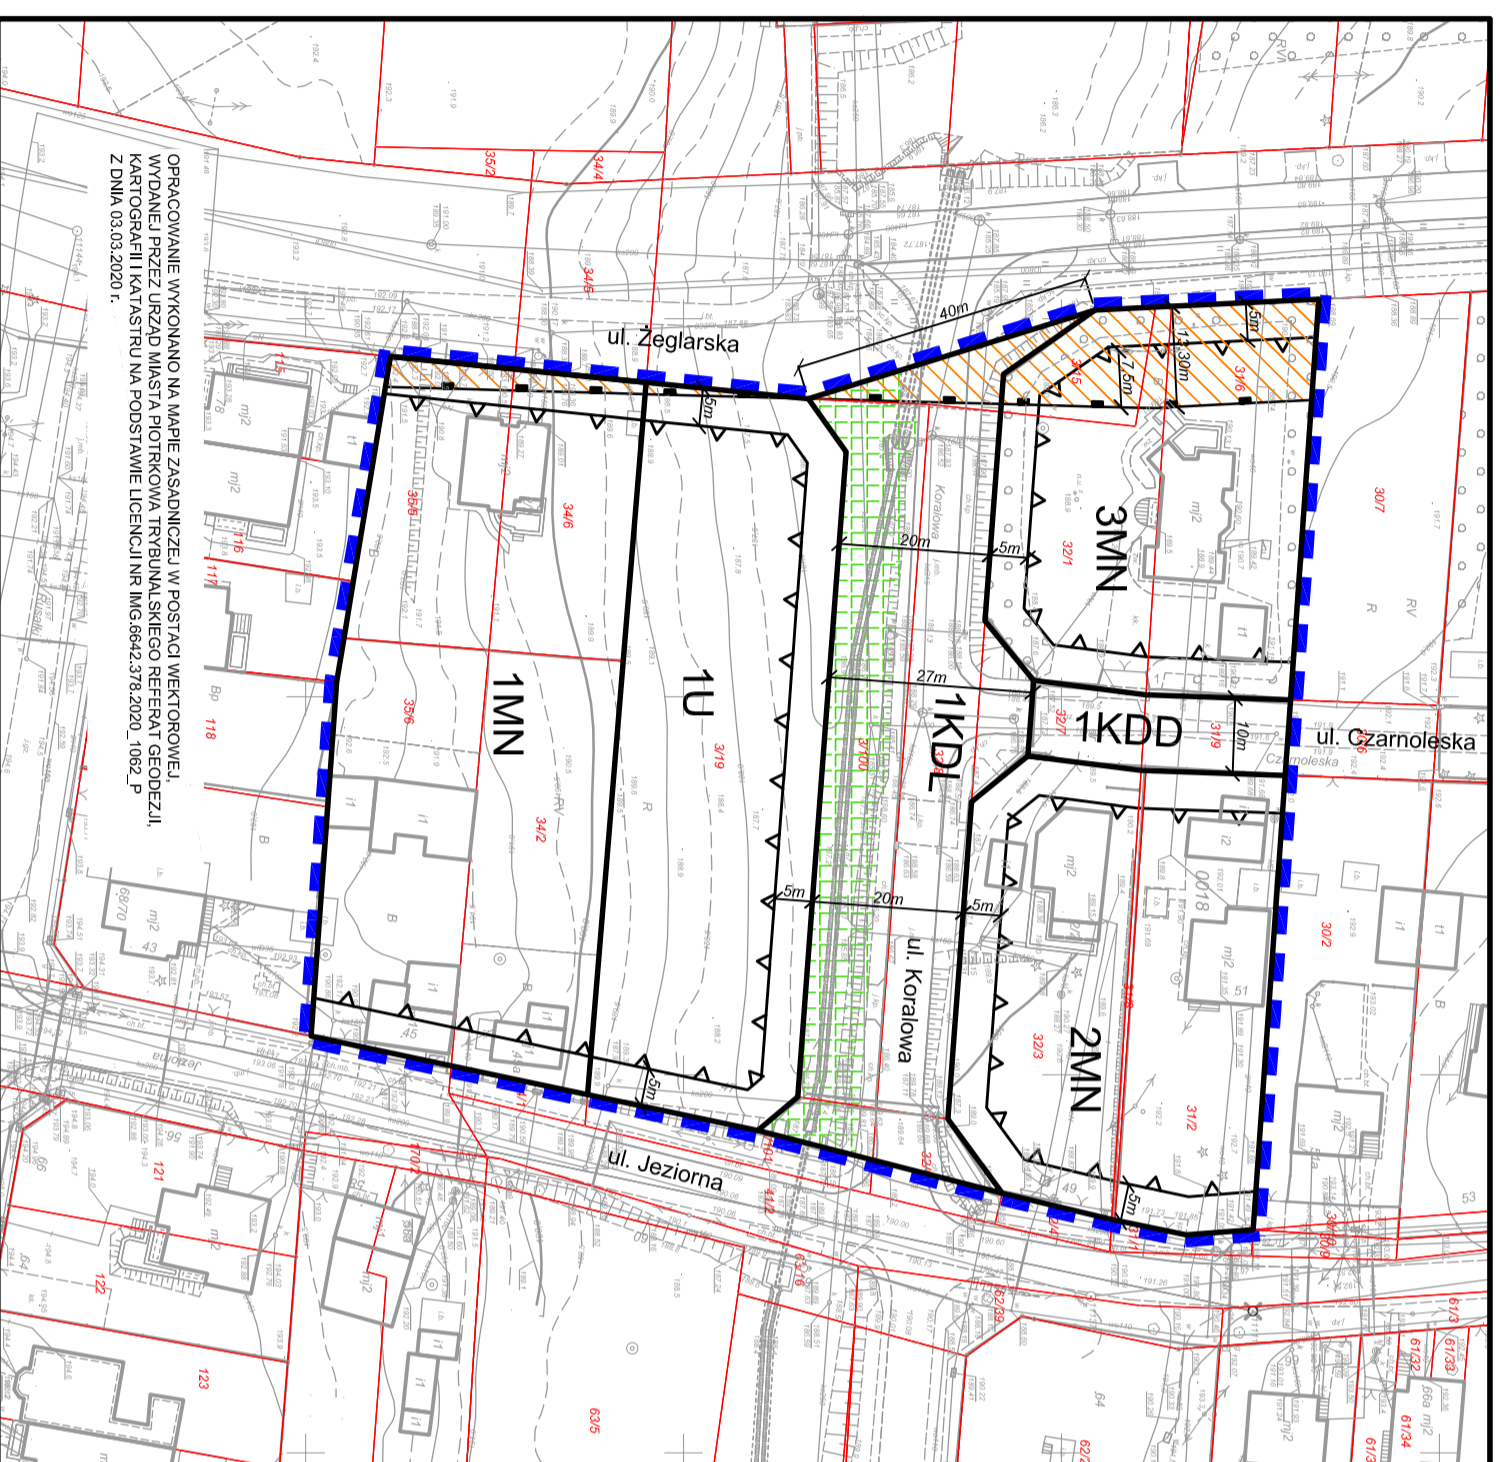


- LEGENDA:**
- OZNACZENIA OBOWIĄZUJĄCE**
- GRANICA OBSZARU OBJĘTEGO MIEJSCOWYM PLANEM
 - ZAGOSPODAROWANIA PRZESTRZENNEGO
 - LINIE ROZGRANICZAJĄCE TERENY O RÓŻNYM PRZEZNACZENIU LUB RÓŻNYCH ZASADACH ZAGOSPODAROWANIA
 - NIEPRZEKRACZALNA LINIA ZABUDOWY
 - MN TERENY ZABUDOWY MIESZKANIOWEJ JEDNORODZINNEJ
 - U TERENY ZABUDOWY USŁUGOWEJ
 - KDL TERENY DRÓG PUBLICZNYCH - DROGA LOKALNA
 - KDD TERENY DRÓG PUBLICZNYCH - DROGA DOJAZDOWA
 - STREFA OGRANICZONEGO UŻYTKOWANIA OD LINII NAPOWIETRZNEJ 15 kV

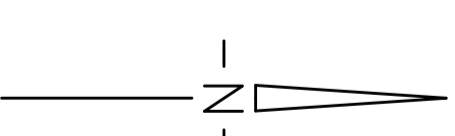

- OZNACZENIA INFORMACYJNE**
- 633 NUMERY EWIDENCYJNE DZIAŁEK
 - GRANICE EWIDENCYJNE NIEMRUCHOMOŚCI
 - ZIELENI URZĄDZONA

WYRYS ZE STUDIUM UWARUNKOWAŃ I KIERUNKÓW ZAGOSPODAROWANIA PRZESTRZENNEGO MIASTA PIOTRKOWA TRYBUNALSKIEGO PRZYJĘTEGO UCHWAŁĄ NR XLIX/837 /06 RADY MIASTA PIOTRKOWA TRYBUNALSKIEGO Z DNIA 29 MARCA 2006 ROKU ZE ZMIANAMI PRZYJĘTYMI UCHWAŁĄ NR XIV/297 /11 Z DNIA 30 LISTOPADA 2011 ROKU, UCHWAŁĄ NR XXVIII/359 /16 Z DNIA 26 PAŹDZIERNIKA 2016 ROKU I UCHWAŁĄ NR XLVIII/566 /17 Z DNIA 25 PAŹDZIERNIKA 2017 ROKU



OPRACOWANIE WYKONANO NA MAPIE ZASADNICZEJ W POSTACI WEKTOROWEJ, WYDANEJ PRZEZ URZĄD MIASTA PIOTRKOWA TRYBUNALSKIEGO REFERAT GEODEZJI KARTOGRAFII I KATASTRU NA PODSTAWIE LICENCJI NR IMG.6942.378.2020. 1082_P Z DNIA 03.03.2020 r.

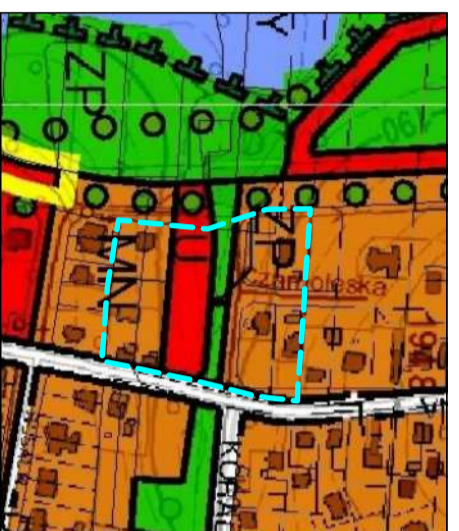

- ULICE LOKALNE
- ULICE DOJAZDOWE
- ŚCIEŻKI ROWEROWE

- GRANICA OBSZARU OBJĘTEGO MIEJSCOWYM PLANEM
- ZAGOSPODAROWANIA PRZESTRZENNEGO
- GRANICE TERENÓW OBJĘTYCH ZMIANĄ STUDIUM ZATWIERDZONA UCHWAŁĄ NR XXVIII/359/16 RADY MIASTA PIOTRKOWA TRYBUNALSKIEGO Z DNIA 26 PAŹDZIERNIKA 2016 R.
- LINIE ROZGRANICZAJĄCE TERENY O RÓŻNYM PRZEZNACZENIU
- MN ZABUDOWA MIESZKANIOWA JEDNORODZINNA
- U ZABUDOWA USŁUGOWA
- ZABUDOWA USŁUGOWA Z DUŻYM UDZIAŁEM ZIELENI
- ZP ZIELENI PARKOWA
- GRANICA UŻYTKU EKOLOGICZNEGO "NAD BUGAJEM"
- ISTNIEJĄCE CIEKI I ZBIORNIKI WODNE

SKALA 1 : 5 000

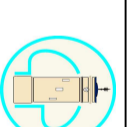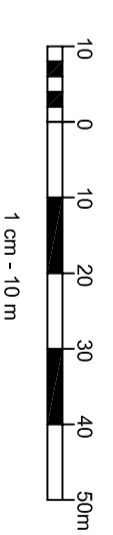

**PRACOWNIA PLANOWANIA PRZESTRZENNEGO
W PIOTRKOWIE TRYBUNALSKIM**
97 - 300 Piotrków Trybunalski, ul. Fama 8
tel/fax: (44) 732 15 10 email: pracownia@ppp.piotrkow.pl

Dyrektor Pracowni
Kierownik Zespołu

Zespół Projektowy

mgr inż. arch. Paweł Czajka
mgr Piotr Olejnik

mgr inż. Magdalena Baran
mgr Marta Sznalec

Piotrków Trybunalski 2020 r.

Przewodniczący
Rady Miasta