




MIEJSCOWY PLAN ZAGOSPODAROWANIA PRZESTRZENNEGO W REJONIE ULIC BOSMAŃSKIEJ I KAJAKOWEJ W PIOTRKOWIE TRYBUNALSKIM

projekt do
wyłożenia

ZAŁĄCZNIK NR 2 DO UCHWAŁY NR Z DNIA 2020 r.

SKALA 1:1000

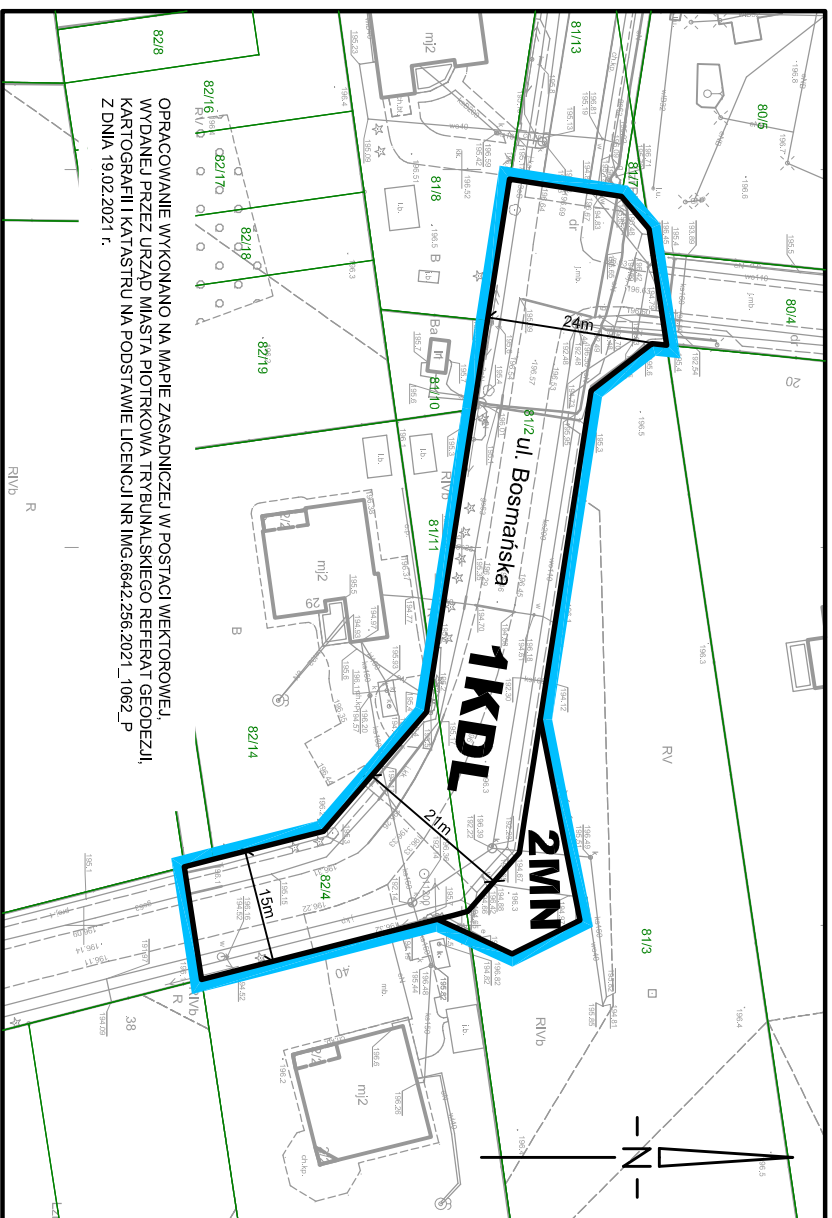

OPRACOWANIE WYKONANO NA MAPIE ZASADNICZEJ W POSTACI WEKTOROWEJ,
WYDANEJ PRZEZ URZĄD MIASTA PIOTRKOWA TRYBUNALSKIEGO REFERAT GEODEZJI,
KARTOGRAFII I KATASTRU NA PODSTAWIE LICENCJI NR IMG.6642.256.2021_1062_P
Z DNIA 19.02.2021 r.

LEGENDA:

OZNACZENIA OBOWIĄZUJĄCE

- GRANICA OBSZARU OBJĘTEGO MIEJSCOWYM PLANEM ZAGOSPODAROWANIA PRZESTRZENNEGO
- LINIE ROZGRANICZAJĄCE TERENY O RÓŻNYM PRZEZNACZENIU LUB RÓŻNYCH ZASADACH ZAGOSPODAROWANIA
- MN TERENY ZABUDOWY MIESZKANIOWEJ JEDNORODZINNEJ
- KDL TERENY DRÓG PUBLICZNYCH - DROGA LOKALNA

OZNACZENIA INFORMACYJNE


- 82/4 NUMERY EWIDENCYJNE DZIAŁEK
- GRANICE EWIDENCYJNE NIERUCHOMOŚCI

WYRYS ZE STUDIUM UWARUNKOWAŃ I KIERUNKÓW ZAGOSPODAROWANIA PRZESTRZENNEGO MIASTA PIOTRKOWA TRYBUNALSKIEGO PRZYJĘTEGO UCHWAŁĄ NR XLIX/837 /06 RADY MIASTA PIOTRKOWA TRYBUNALSKIEGO Z DNIA 29 MARCA 2006 ROKU ZE ZMIANAMI PRZYJĘTYMI UCHWAŁĄ NR XIV/297 /11 Z DNIA 30 LISTOPADA 2011 ROKU, UCHWAŁĄ NR XXVIII/359 /16 Z DNIA 26 PAŹDZIERNIKA 2016 ROKU I UCHWAŁĄ NR XLVII/566 /17 Z DNIA 25 PAŹDZIERNIKA 2017 ROKU



- GRANICA OBSZARU OBJĘTEGO MIEJSCOWYM PLANEM ZAGOSPODAROWANIA PRZESTRZENNEGO
- LINIE ROZGRANICZAJĄCE TERENY O RÓŻNYM PRZEZNACZENIU
- ZABUDOWA MIESZKANIOWA JEDNORODZINNA
- LASY
- GRANICE OBSZARU CHRONIONEGO KRAJOBRAZU "SPALSKO - SULEJOWSKIEGO" - W GRANICACH MIASTA TOŻSAMIE Z OTULINĄ SPALSKIEGO PK
- ULICE LOKALNE
- ULICE DOJAZDOWE

SKALA 1 : 5 000

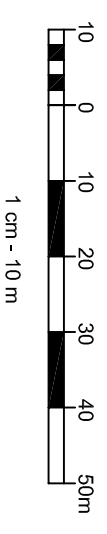

	PRACOWNIA PLANOWANIA PRZESTRZENNEGO W PIOTRKOWIE TRYBUNALSKIM 97 - 300 Piotrków Trybunalski, ul. Farna 8 tel./fax: (44) 732 15 10 email: pracownia@ppp.piotrkow.pl
Dyrektor Pracowni Kierownik Zespołu	mgr inż. arch. Paweł Czajka mgr Piotr Olejnik
Zespół Projektowy	mgr inż. Magdalena Baran mgr Marta Szmalc
	Piotrków Trybunalski 2021 r.
Przewodniczący Rady Miasta	