




MIEJSCOWY PLAN ZAGOSPODAROWANIA PRZESTRZENNEGO W REJONIE ULIC: SŁOWACKIEGO, ARMII KRAJOWEJ, SZKOLNEJ I OWOCOWEJ W PIOTRKOWIE TRYBUNALSKIM

ZAŁĄCZNIK NR 1 DO PROGNOZY ODDZIAŁYWANIA NA ŚRODOWISKO

SKALA 1:1000

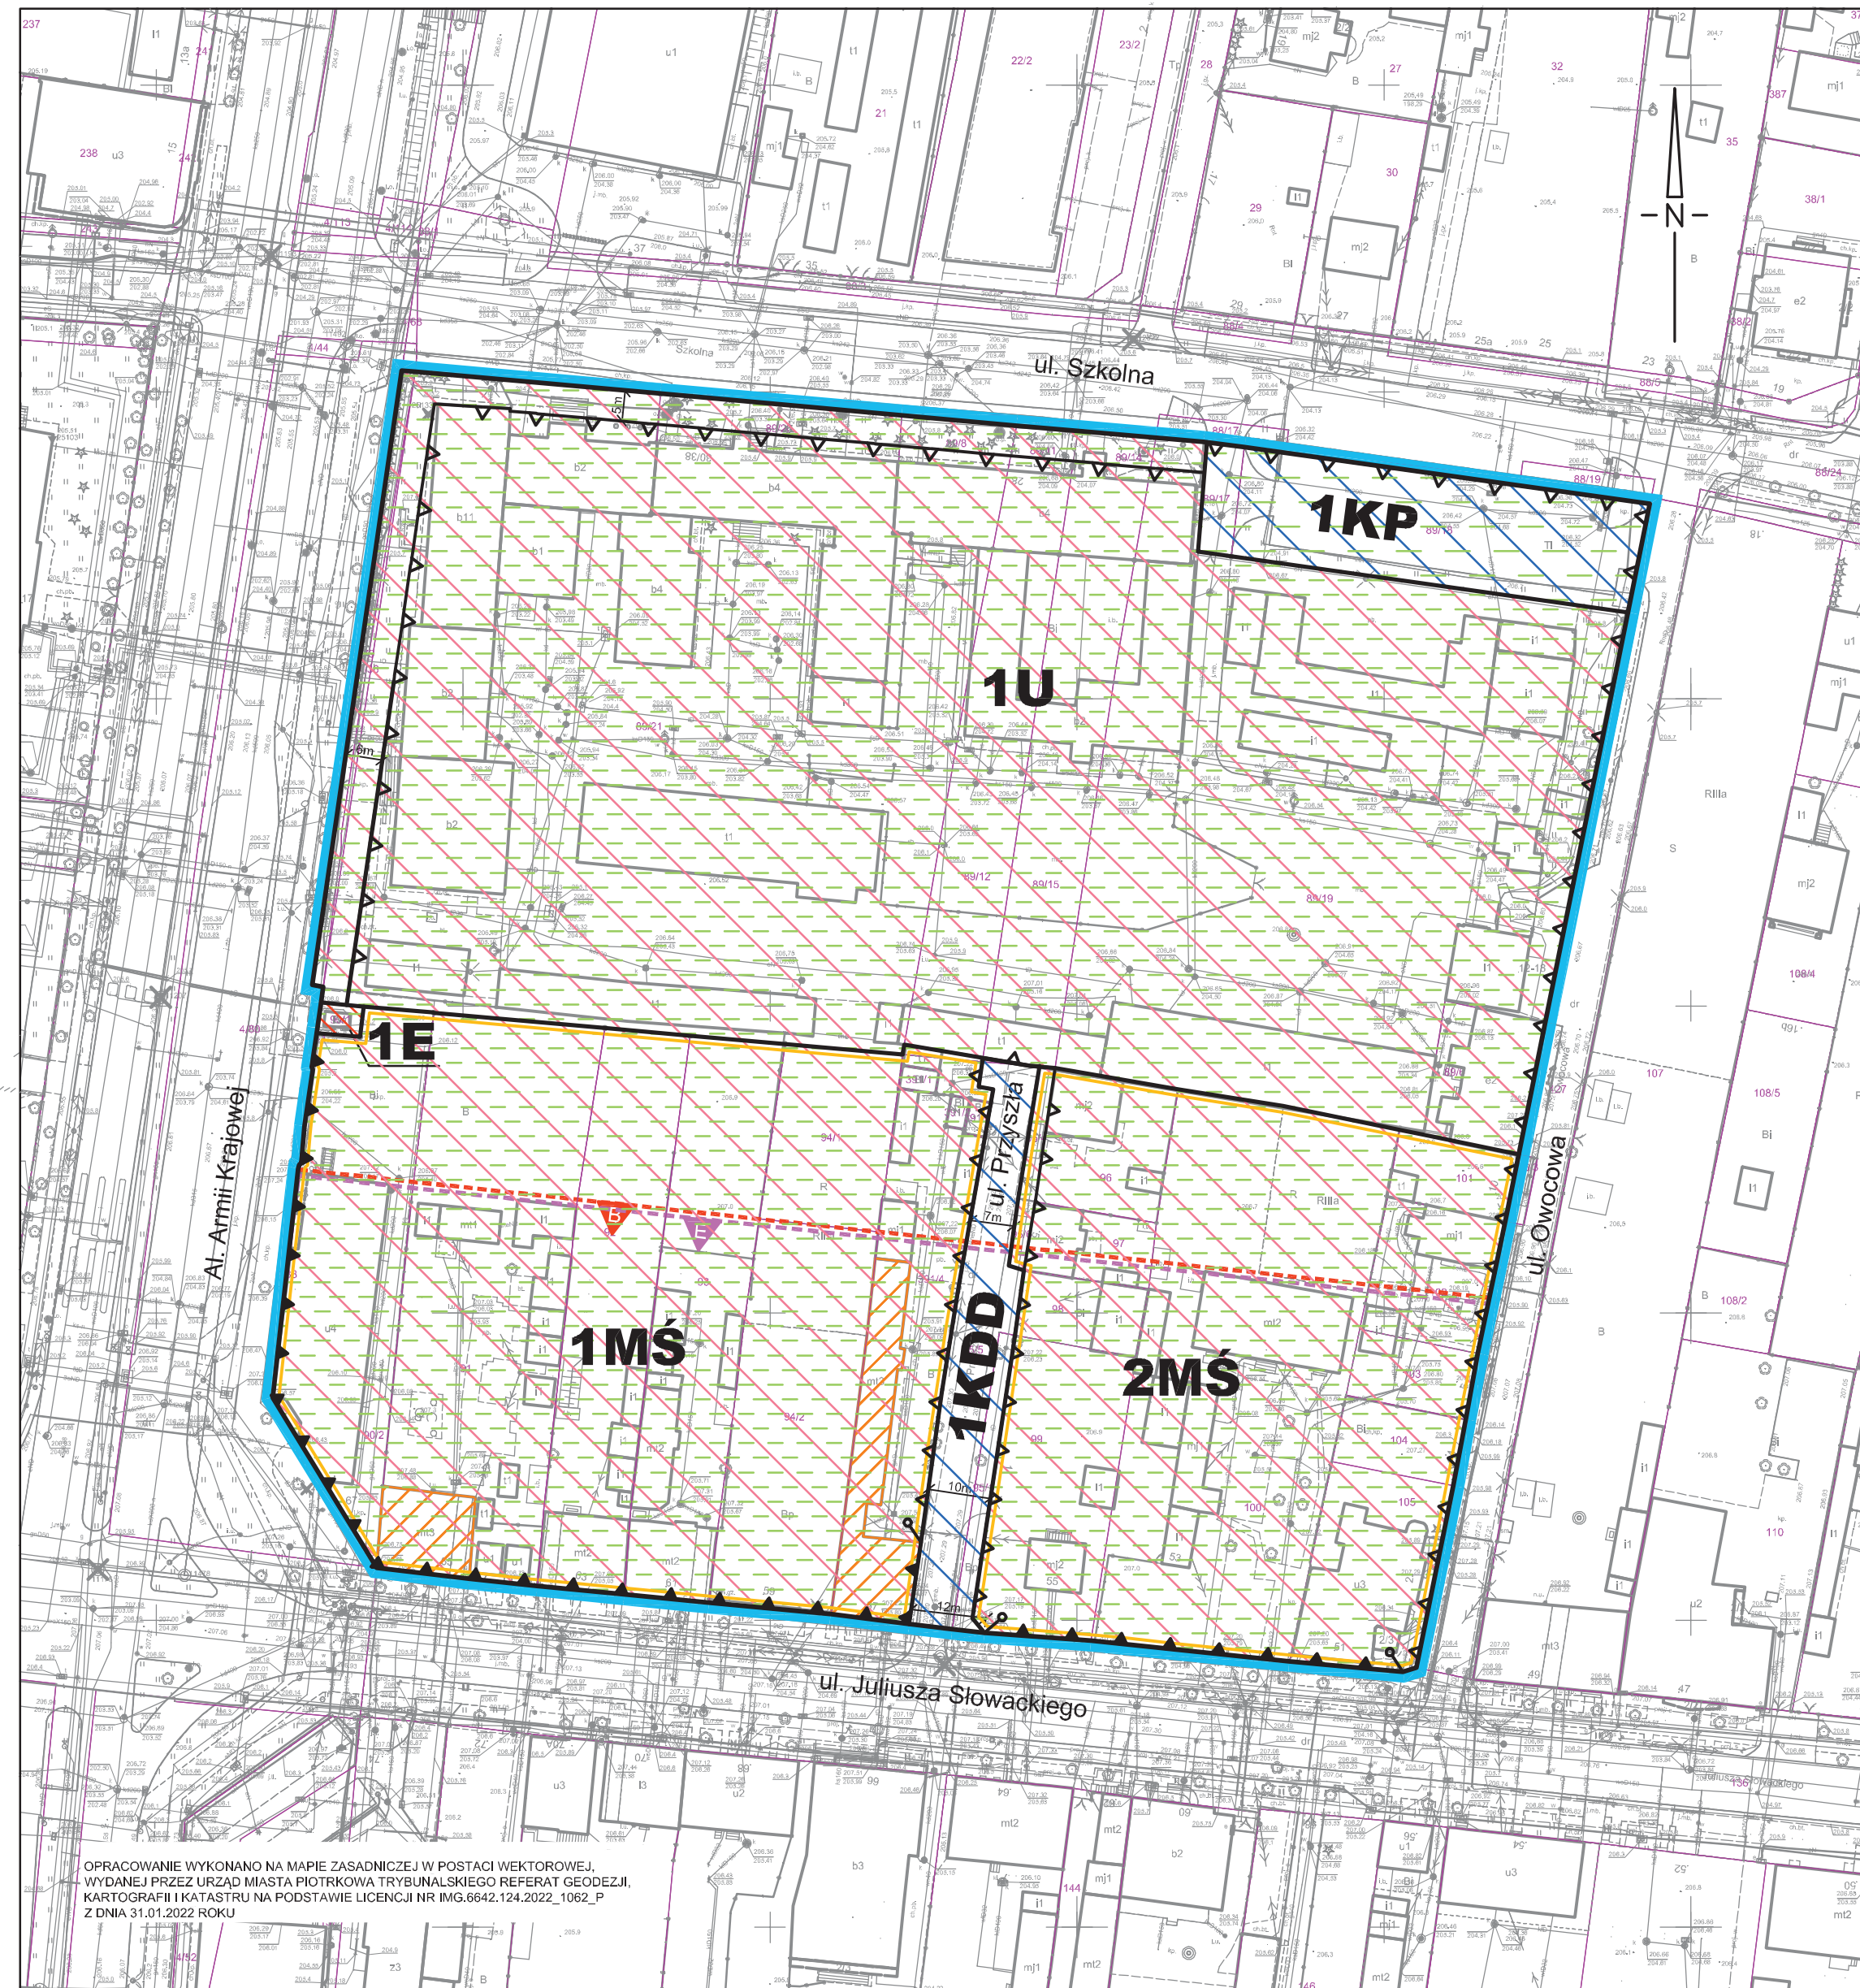

OPRACOWANIE WYKONANO NA MAPIE ZASADNICZEJ W POSTACI WEKTOROWEJ, WYDANEJ PRZEZ URZĄD MIASTA PIOTRKOWA TRYBUNALSKIEGO REPERAT GEODEZJI, KARTOGRAFI I KATASTRU NA PODSTAWIE LICENCJI NR IMG.6042.124.2022_1069_P Z DNIA 31.01.2022 ROKU


LEGENDA:

OZNACZENIA OBOWIĄZUJĄCE

- GRANICA OBSZARU OBJĘTEGO MIEJSCOWYM PLANEM ZAGOSPODAROWANIA PRZESTRZENNEGO
- LINIE ROZGRANICZAJĄCE TERENY O RÓŻNYM PRZEZNACZENIU LUB RÓŻNYCH ZASADACH ZAGOSPODAROWANIA
- NIEPRZEKACZALNA LINIA ZABUDOWY
- OBOWIĄZUJĄCA LINIA ZABUDOWY
- MIEJSCE ZMIANY RODZAJU LINII ZABUDOWY
- MŚ TEREN ZABUDOWY WIELOFUNKCYJNEJ ŚRÓDMIEJSKIEJ
- U TEREN ZABUDOWY USŁUGOWEJ
- KP TEREN KOMUNIKACJI SAMOCHODOWEJ - PARKINGI
- E TEREN INFRASTRUKTURY TECHNICZNEJ - ELEKTROENERGETYKA
- KDD TEREN DRÓG PUBLICZNYCH - DROGA DOJAZDOWA
- BUDYNEK WPISANY DO GMINNEJ EWIDENCJI ZABYTKÓW
- STREFA OGRANICZONEJ OCHRONY KONSERWATORSKIEJ "B"
- STREFA OCHRONY EKSPOZYCJI "E"

OZNACZENIA INFORMACYJNE

- NUMERY EWIDENCYJNE DZIAŁEK
- GRANICE EWIDENCYJNE DZIAŁEK

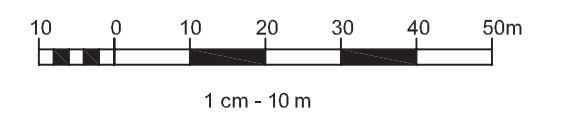

WYRYS ZE STUDIUM UWARUNKOWAŃ I KIERUNKÓW ZAGOSPODAROWANIA PRZESTRZENNEGO MIASTA PIOTRKOWA TRYBUNALSKIEGO PRZYJĘTEGO UCHWAŁĄ NR XLIX/837 /06 RADY MIASTA PIOTRKOWA TRYBUNALSKIEGO Z DNIA 29 MARCA 2006 ROKU ZE ZMIANAMI PRZYJĘTYMI UCHWAŁĄ NR XIV/297 /11 Z DNIA 30 LISTOPADA 2011 ROKU, UCHWAŁĄ NR XXVII/359 /16 Z DNIA 26 PAŹDZIERNIKA 2016 ROKU I UCHWAŁĄ NR XLVII/566 /17 Z DNIA 25 PAŹDZIERNIKA 2017 ROKU



LEGENDA:

- GRANICA OBSZARU OBJĘTEGO MIEJSCOWYM PLANEM ZAGOSPODAROWANIA PRZESTRZENNEGO
- LINIE ROZGRANICZAJĄCE TERENY O RÓŻNYM PRZEZNACZENIU
- MŚ ZABUDOWA WIELOFUNKCYJNA ŚRÓDMIEJSKA
- U ZABUDOWA USŁUGOWA
- MW ZABUDOWA MIESZKANIOWA WIELORODZINNA
- STREFA OGRANICZONEJ OCHRONY KONSERWATORSKIEJ "B"
- STREFA OCHRONY EKSPOZYCJI "E"
- G ULICE GŁÓWNE
- L ULICE LOKALNE
- D ULICE DOJAZDOWE

SKALA 1 : 5 000

OZNACZENIA DO PROGNOZY:

- TERENY PRZEKSZTAŁCEN ŚRODOWISKA (WPROWADZENIE NOWEGO ZAGOSPODAROWANIA LUB ZACHOWANIE ISTNIEJĄCEGO, PROWADZĄCE DO ZMIAN POKRYWY GLEBOWEJ, OGRANICZENIA POWIERZCHNI AKTYWNEJ BIOLOGICZNEJ, A ZARAZEM USTALENIE ZASAD OGRANICZAJĄCYCH NEGATYWNY WPLYW NA ŚRODOWISKO)
- TERENY INTENSYWNYCH PRZEKSZTAŁCEN ŚRODOWISKA (PRZEZNACZONE POD UKŁAD KOMUNIKACYJNY, STANOWISCE LINIOWE ŹRÓDŁA DEGRADACJI I ZAGROŻENIA ŚRODOWISKA)
- TERENY OBJĘTE OCHRONĄ AKUSTYCZNĄ WIG PRAWA OCHRONY ŚRODOWISKA
- TERENY, NA KTÓRYCH ISTNIEJE ZAGROŻENIE PROMIENIOWANEM ELEKTROMAGNETYCZNYM

WSKAŹNIK POWIERZCHNI BIOLOGICZNEJ CZYNNEJ

- MINIMUM 15%
- MINIMUM 5%

		PRACOWNIA PLANOWANIA PRZESTRZENNEGO W PIOTRKOWIE TRYBUNALSKIM 97 - 300 Piotrków Trybunalski, ul. Farna 8 tel./fax: (44) 732 15 10 email: pracownia@ppp.piotrkow.pl
Dyrektor Pracowni	mgr inż. arch. Paweł Czajka	
Kierownik Zespołu	mgr Piotr Olejnik	
Zespół Projektowy	mgr inż. Magdalena Baran mgr Marta Szmalec	
		Piotrków Trybunalski 2022 r.
Przewodniczący Rady Miasta		