


**ZAŁĄCZNIK GRAFICZNY DO UCHWAŁY NR LXI/762/23
RADY MIASTA PIOTRKOWA TRYBUNALSKIEGO
Z DNIA 22 LUTEGO 2023 ROKU**

— GRANICA OBSZARU OBJĘTEGO UCHWAŁĄ

SKALA 1: 2000

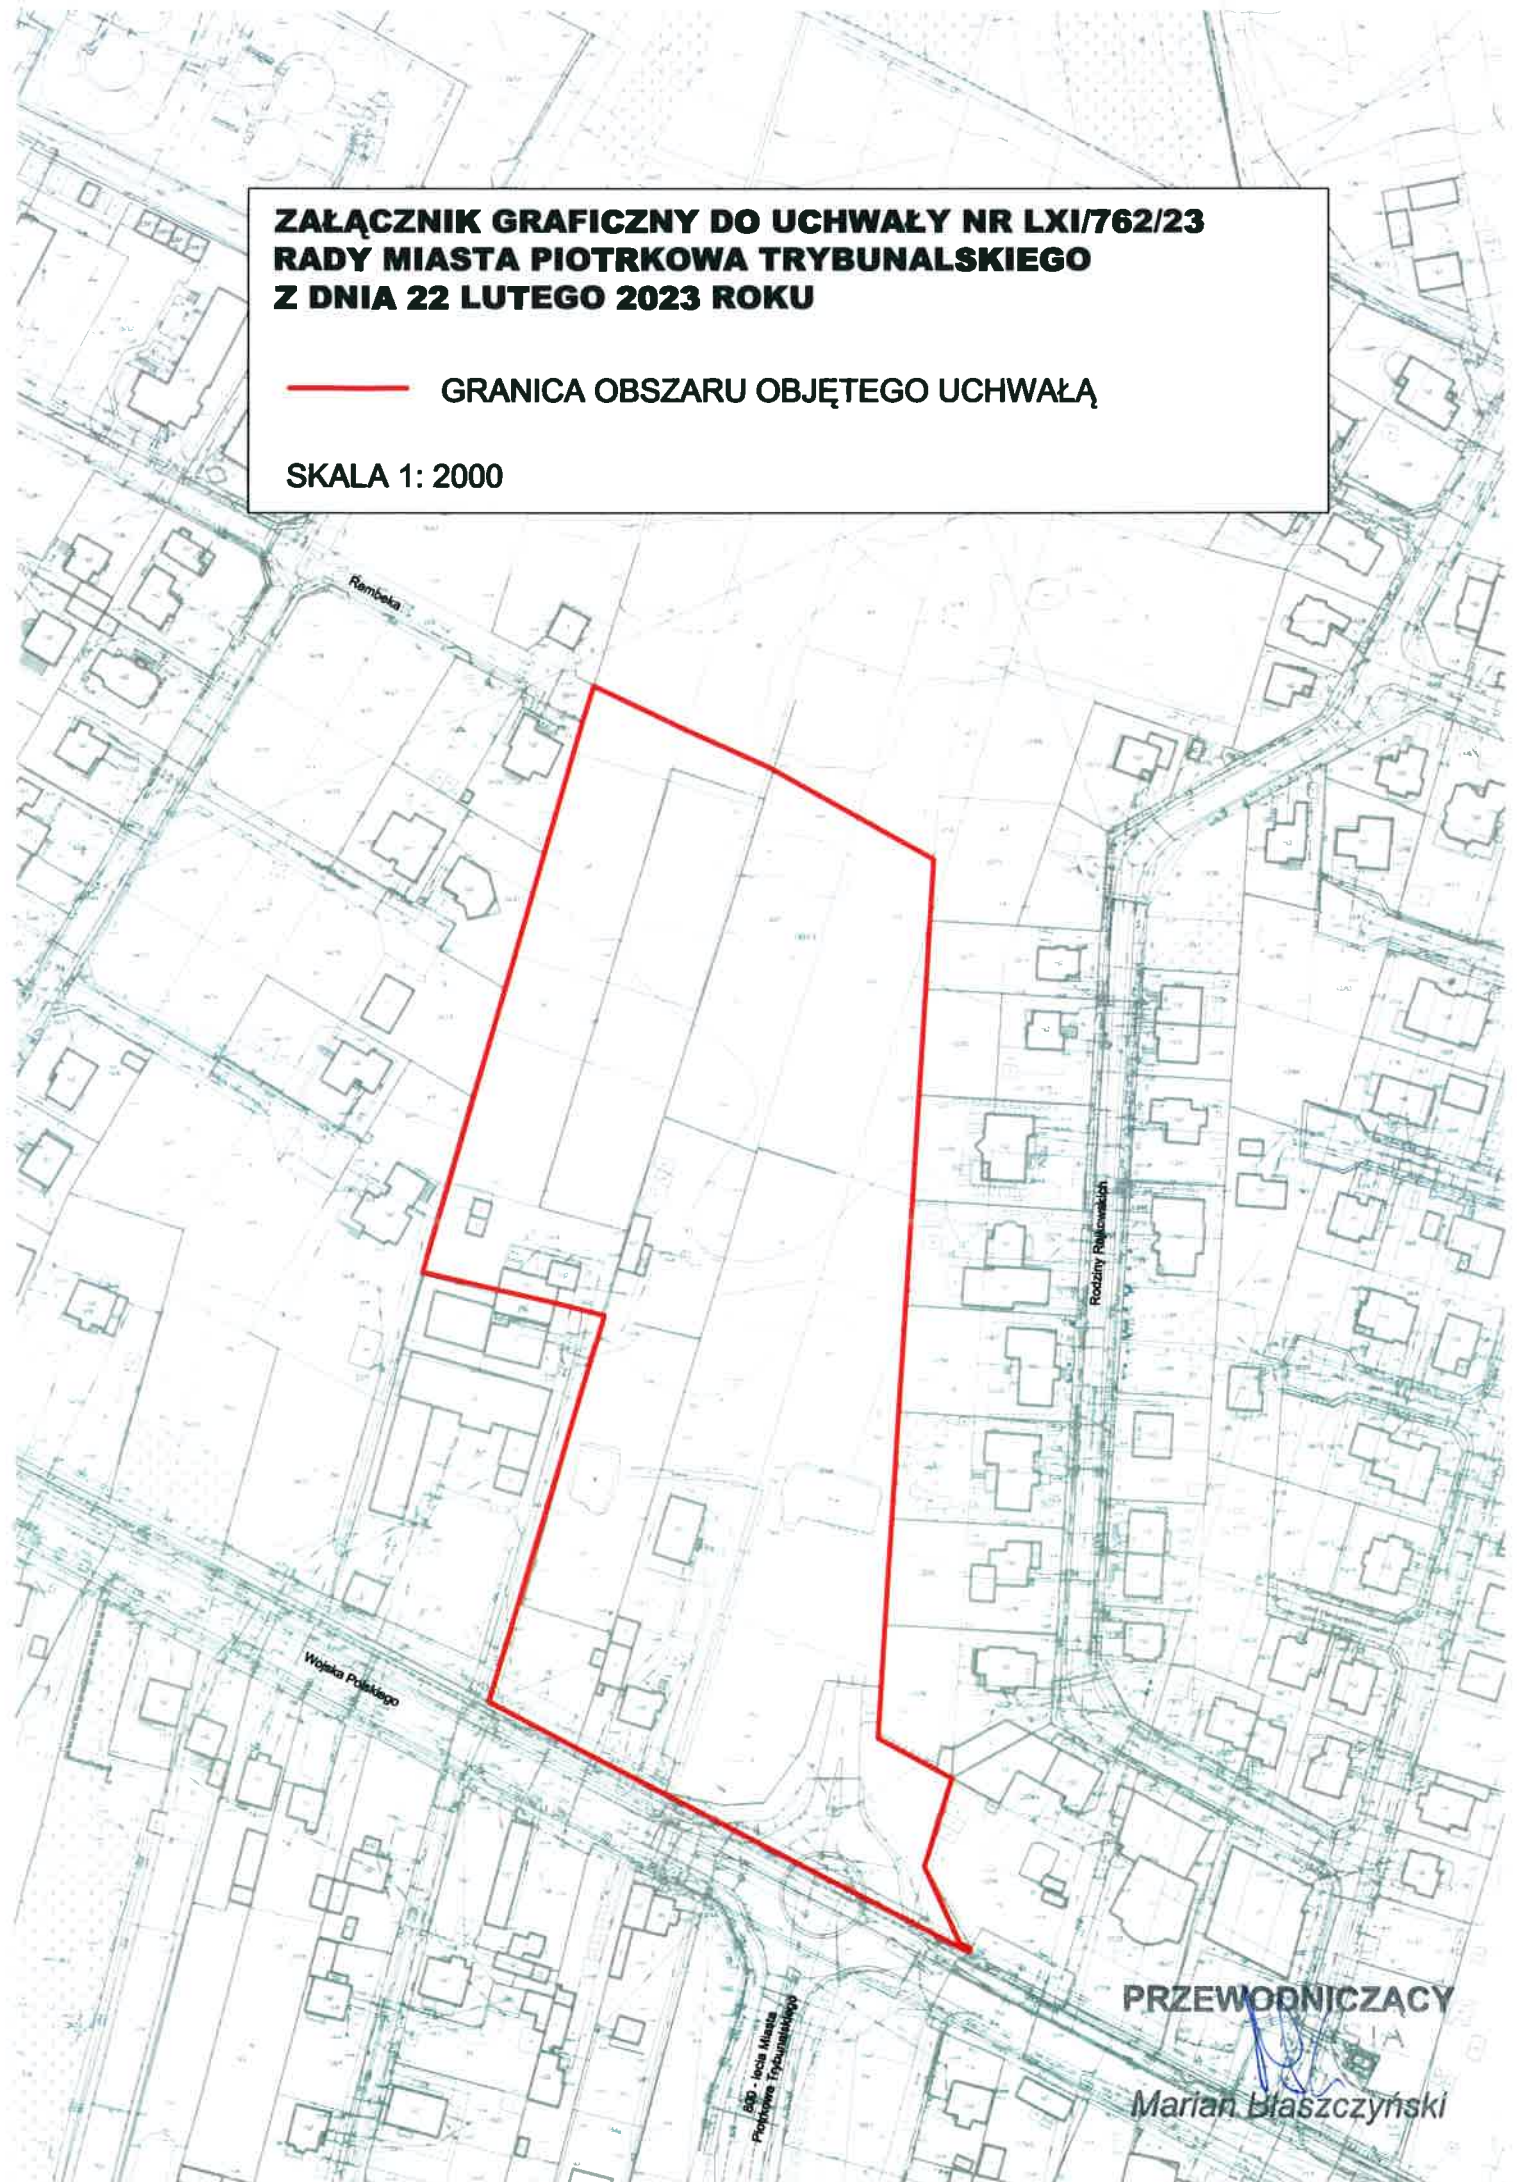

PRZEWODNICZĄCY

Marian Błaszczyński