




MIEJSCOWY PLAN ZAGOSPODAROWANIA PRZESTRZENNEGO TERENÓW W REJONIE ULIC: KRAKOWSKIE PRZEDMIEŚCIE, GARNCARSKIEJ, PERECA I AL. KOPERNIKA W PIOTRKOWIE TRYBUNALSKIM


ZAŁĄCZNIK NR 1 DO UCHWAŁY NR _____

RADY MIASTA PIOTRKOWA TRYBUNALSKIEGO Z DNIA ____ - ____ - 2018r.

projekt

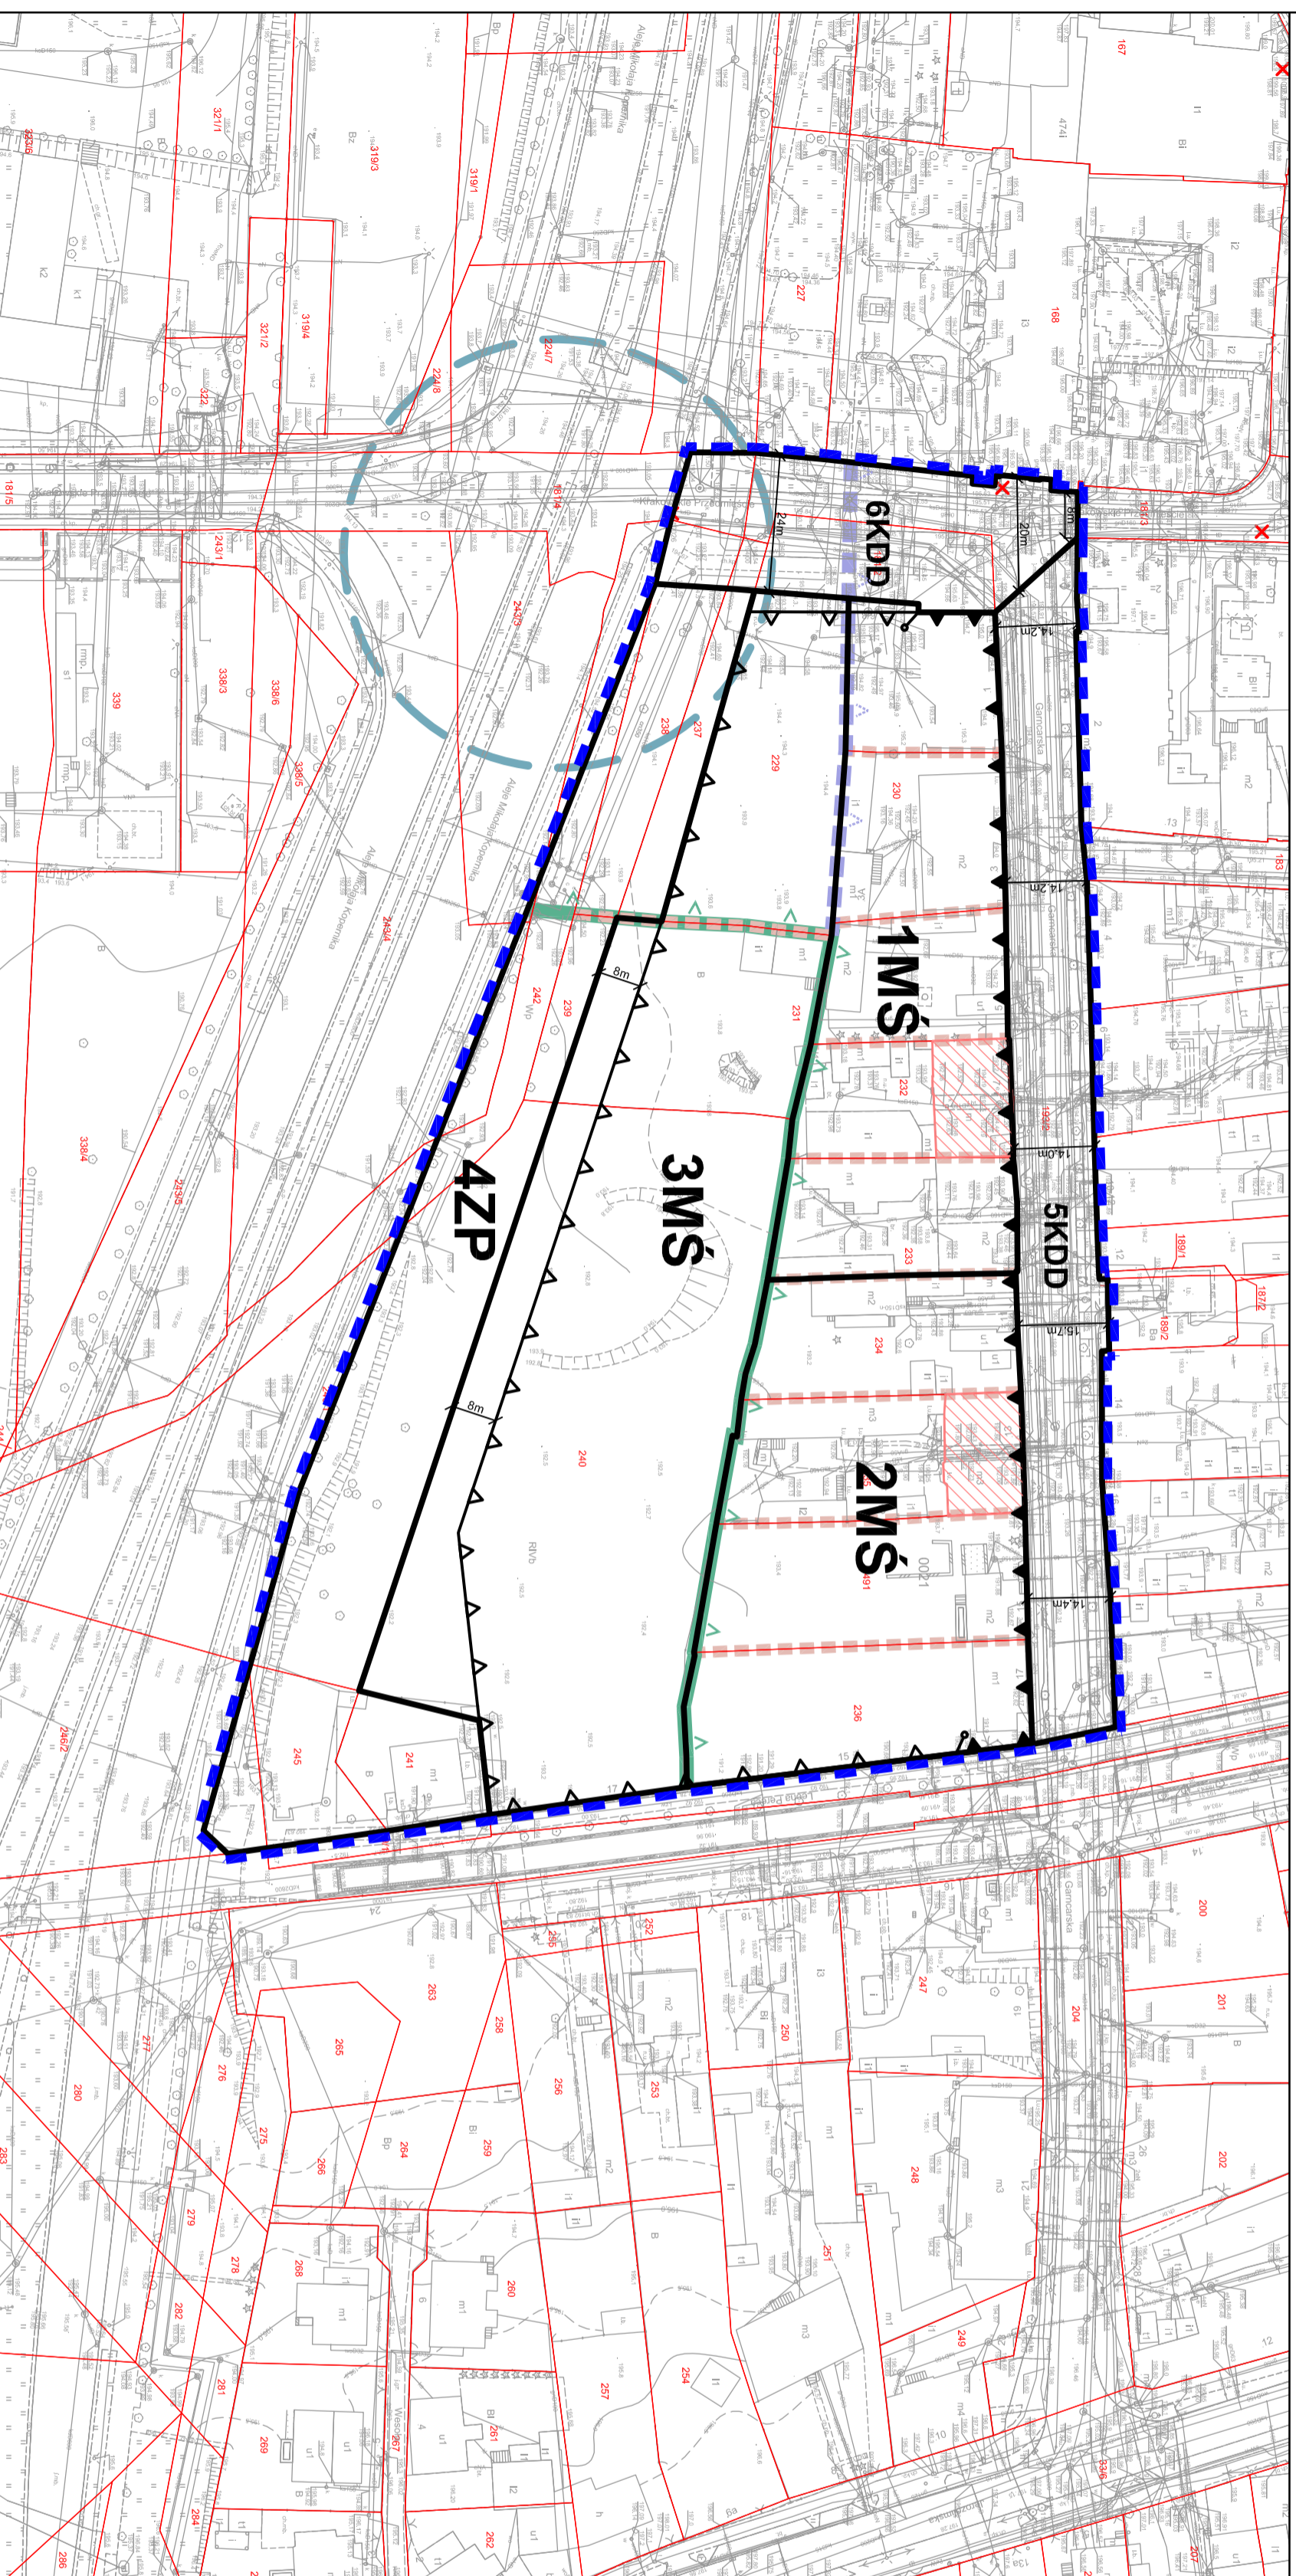

WYRYS ZE ZMIANY STUDIUM UWARUNKOWAŃ I KIERUNKÓW ZAGOSPODAROWANIA MIASTA PIOTRKOWA TRYBUNALSKIEGO

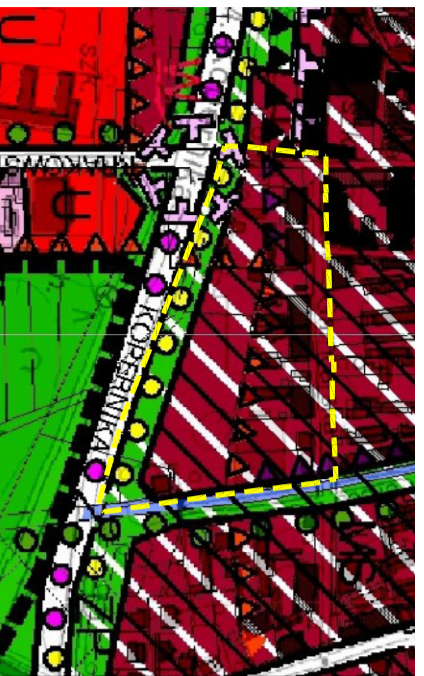


Granica obszaru objętego planem 1 : 5 000



- GRANICE I LINIE ROZGRANICZAJĄCE TERENY O RÓŻNYM PRZEZNACZENIU
- GRANICA TERENÓW DO OBIĘCIA MIEJSCOWYM PLANEM ZAGOSPODAROWANIA PRZESTRZENNEGO
- MŚ ZABUDOWA WIELOFUNKCYJNA ŚRODMIEJSKA
- U ZABUDOWA USŁUGOWA
- ZP ZIELEŃ PARKOWA
- OBSZAR FUNKCYONALNY, TEREN WSKAZANY DO REWITALIZACJI
- Z ULICE ZBIORCZE
- EUROPEJSKI SAMOCHODOWY SZLAK ROMAŃSKI
- SOŁEŻKI ROMEROWE
- SOŁEŻKI ROMEROWE W SIECI EOROVELO
- STREFA ŚCIEŚŁ OCHRONY KONSERWATORSKIEJ "A"
- STREFA OGRANICZONEJ OCHRONY KONSERWATORSKIEJ "B"
- SREFA OBSERWACJI ARCHEOLOGICZNYCH "OW"
- STREFA OCHRONY ARCHEOLOGICZNEJ "W"
- OBIEKTY, ZESPÓŁY OBIEKTÓW WPISANE DO REJESTRU ZABYTKÓW
- OBIEKTY, ZESPÓŁY OBIEKTÓW WPISANE DO EVIDENCJI ZABYTKÓW

- ### LEGENDA
- #### OZNACZENIA OBOWIĄZUJĄCE
- GRANICA OBSZARU OBIĘTEGO MIEJSCOWYM PLANEM ZAGOSPODAROWANIA PRZESTRZENNEGO
 - LINE ROZGRANICZAJĄCE TERENY O RÓŻNYM PRZEZNACZENIU LUB OBOWIĄZUJĄCA LINIA ZABUDOWY
 - NIERZĘKACZALNA LINIA ZABUDOWY
 - MIEJSCE ZMIANY RODZAJU LINII ZABUDOWY
 - TERENY ZABUDOWY WIELOFUNKCYJNEJ ŚRODMIEJSKIEJ
 - TERENY ZIELENI PARKOWEJ
 - TERENY DRÓG PUBLICZNYCH - DRÓGI DOJAZDOWE
 - STREFA OCHRONY KONSERWATORSKIEJ "B"
 - STREFA OCHRONY ARCHEOLOGICZNEJ "W"
 - STREFA OBSERWACJI ARCHEOLOGICZNEJ "OW"
 - ZABYTKI OBIĘTE OCHRONĄ W PLANIE - WPISANE DO GMINNEJ EVIDENCJI ZABYTKÓW
 - HISTORYCZNE PODZIAŁY NIEMUCHOMOŚCI
- #### OZNACZENIA INFORMACYJNE
- NUMERY EVIDENCYJNE NIEMUCHOMOŚCI
 - GRANICE EVIDENCYJNE NIEMUCHOMOŚCI

SKALA 1:1000

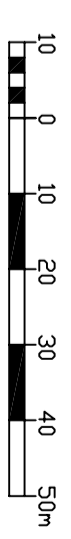

1cm = 10m

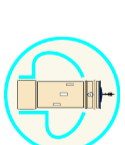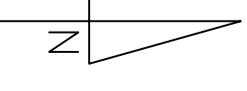

PRACOWNIA PLANOWANIA PRZESTRZENNEGO
W PIOTRKOWIE TRYBUNALSKIM

ul. Fama 8

tel/fax: (44) 732 51 10 email: pracownia@ppp.piotrkow.pl

Dyrektor Pracowni mgr inż. arch. Jerzy Dankowski

Kierownik Zespołu mgr inż. arch. Beata Kuzmińska

Zespół Projektowy mgr inż. arch. Katarzyna Węgrzala

Piotrków Trybunalski 2017r.

Przeznaczony dla Rady Miasta