


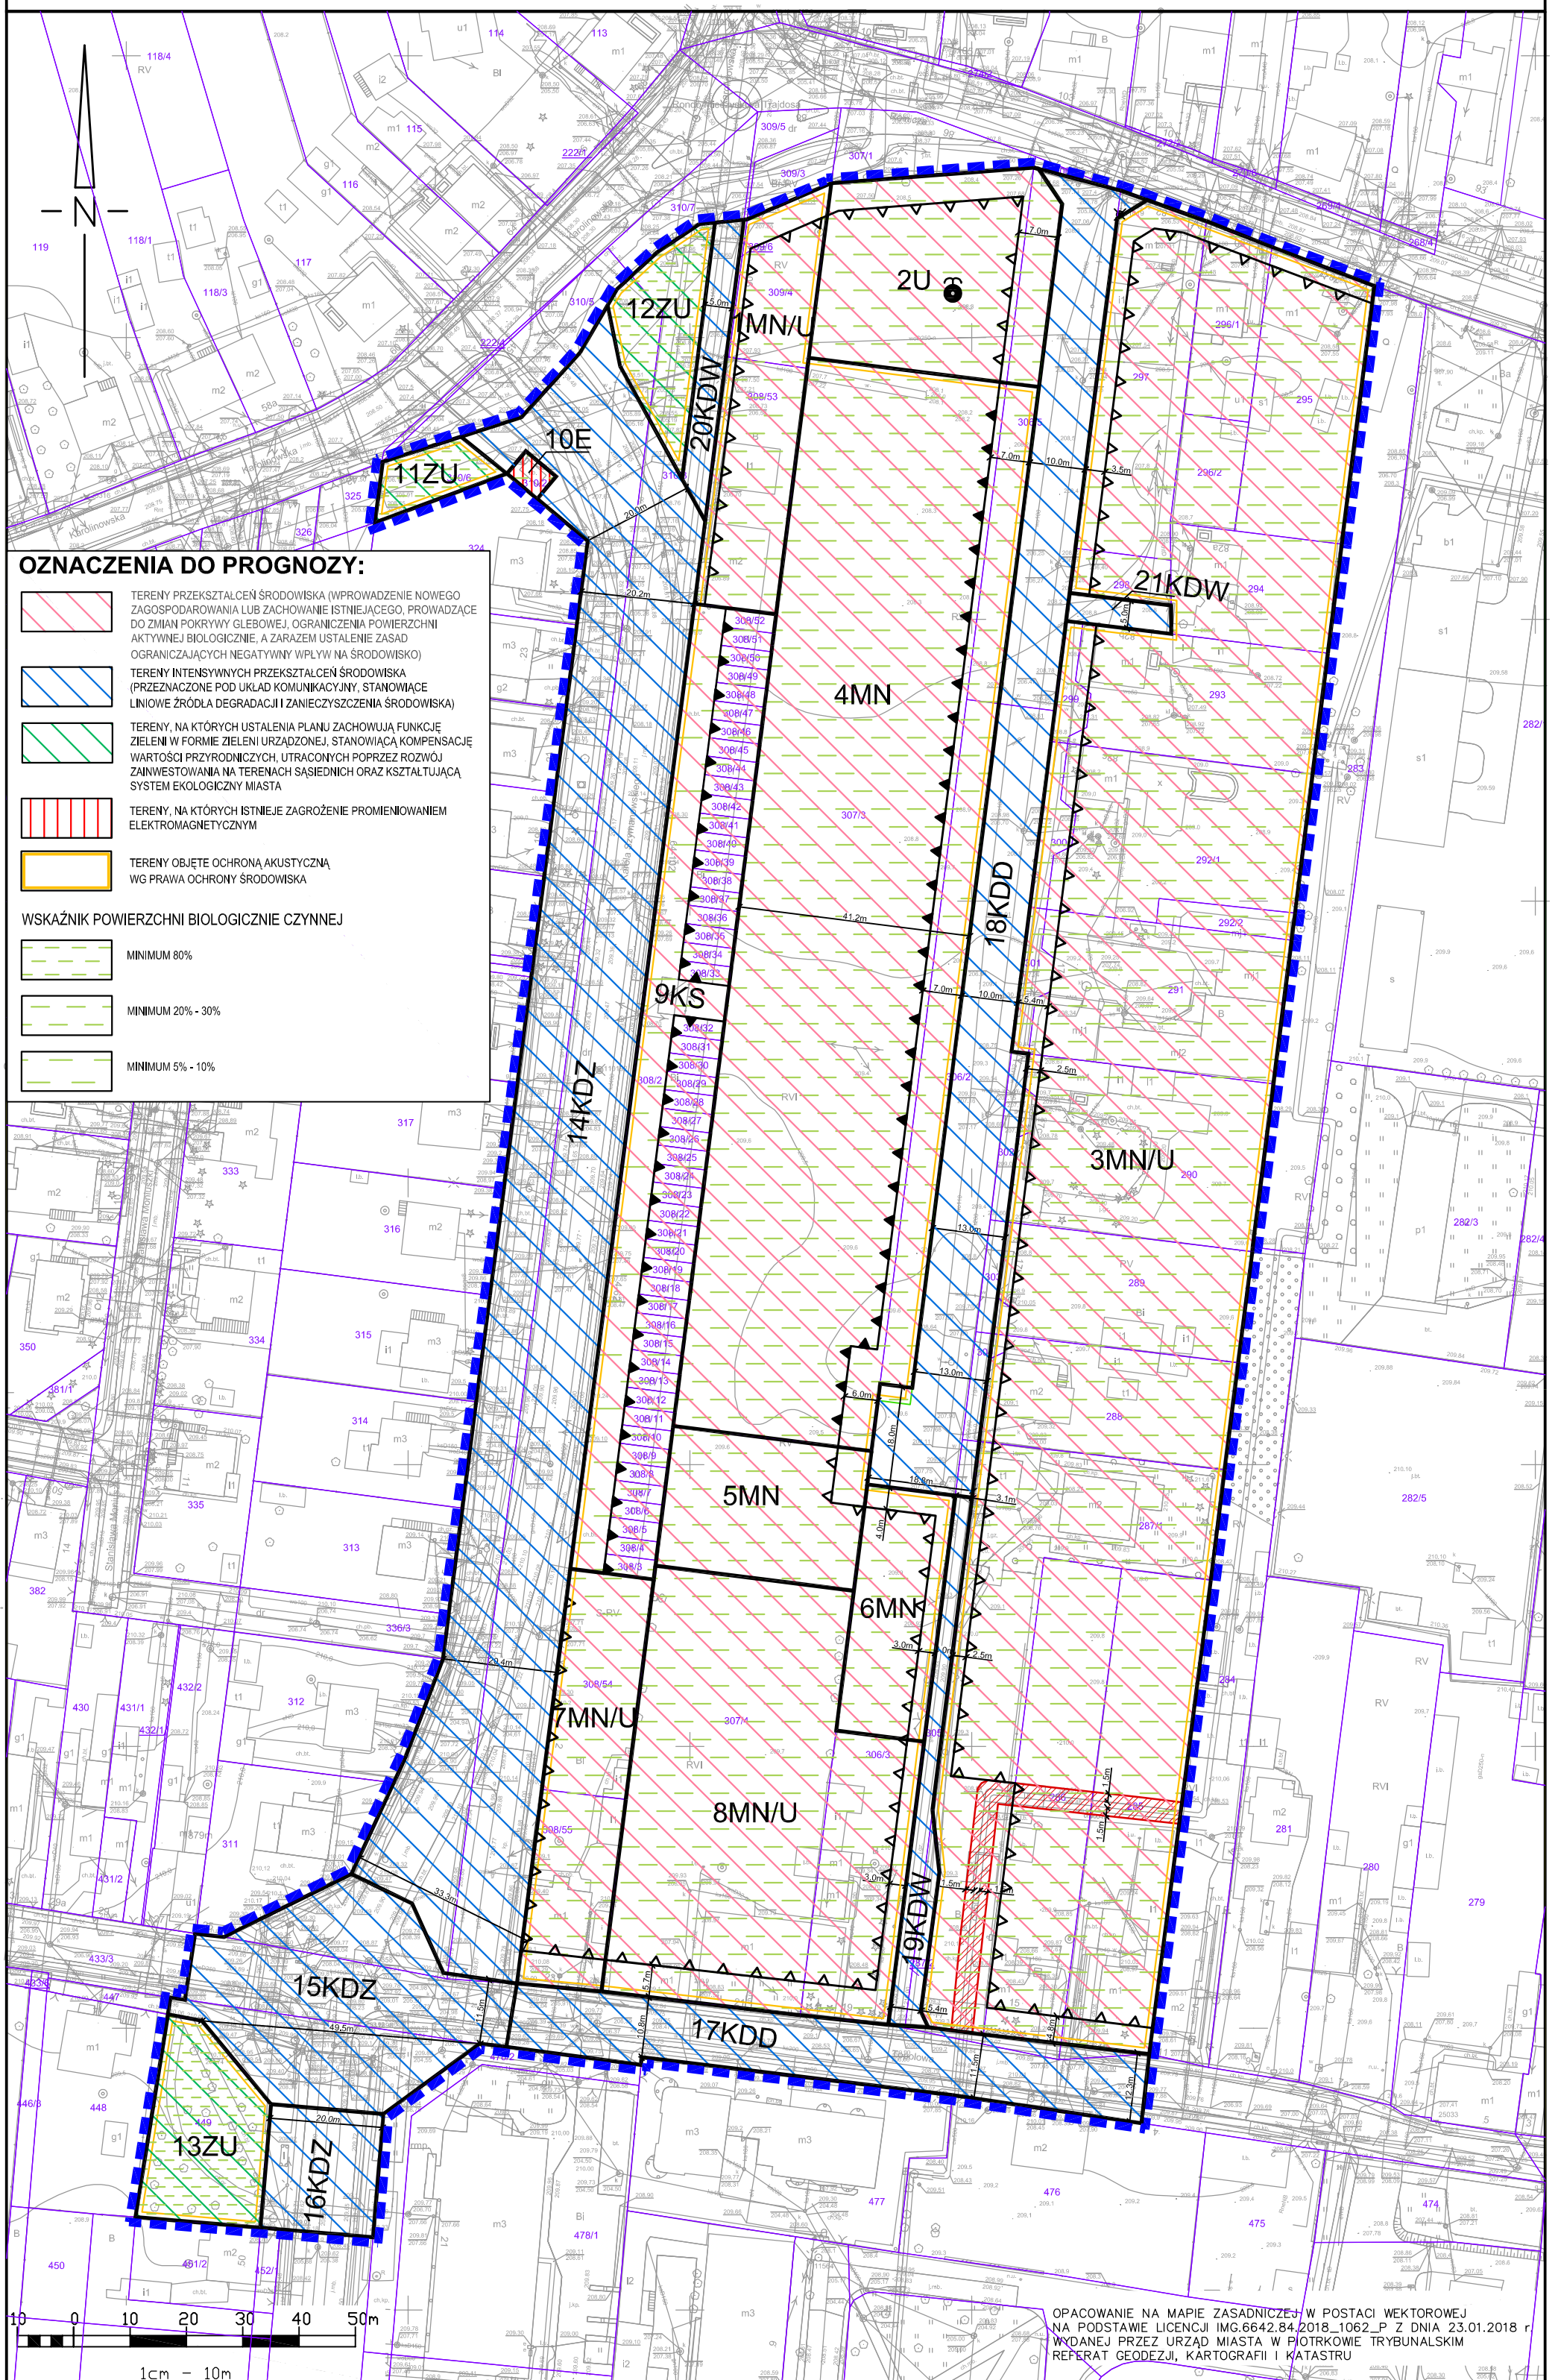

# MIEJSCOWY PLAN ZAGOSPODAROWANIA PRZESTRZENNEGO W REJONIE ULIC: ROLNICZEJ, TOPOLOWEJ I SZYMANOWSKIEGO W PIOTRKOWIE TRYBUNALSKIM

1:1000

ZAŁĄCZNIK NR 1 DO PROGNOZY ODDZIAŁYWANIA NA ŚRODOWISKO



**OZNACZENIA DO PROGNOZY:**

- TERENY PRZEKSZTAŁCENIA ŚRODOWISKA (WPROWADZENIE NOWEGO ZAGOSPODAROWANIA LUB ZACHOWANIE ISTNIĄCEGO, PROWADZĄCE DO ZMIAN POKRYWY GLEBOWEJ, OGRANICZENIA POWIERZCHNI AKTYWNEJ BIOLOGICZNEJ, A ZARAZEM USTALENIE ZASAD OGRANICZAJĄCYCH NEGATYWNY WPLYW NA ŚRODOWISKO)
- TERENY INTENSYWNYCH PRZEKSZTAŁCEN ŚRODOWISKA (PRZEZNACZONE POD UKŁAD KOMUNIKACYJNY, STANOWISKA LINIOWE ŹRÓDŁA DEGRADACJI I ZANIECZYSZCZENIA ŚRODOWISKA)
- TERENY, NA KTÓRYCH USTALENIA PLANU ZACHOWUJĄ FUNKCJE ZIELENI W FORMIE ZIELENI URZĄDZONEJ, STANOWIĄCĄ KOMPENSACJĘ WARTOŚCI PRZYRODNICZYCH, UTRACONYCH POPRZECZ ROZWOJ ZAINWESTOWANIA NA TERENACH SASIEDNICH ORAZ KSZTAŁTUJĄCĄ SYSTEM EKOLOGICZNY MIASTA
- TERENY, NA KTÓRYCH ISTNIEJE ZAGROŻENIE PROMIENIOWANIEM ELEKTROMAGNETYCZNYM
- TERENY OBJĘTE OCHRONĄ AKUSTYCZNĄ WG PRAWA OCHRONY ŚRODOWISKA

**WSKAŹNIK POWIERZCHNI BIOLOGICZNIE CZYNNEJ**

- MINIMUM 80%
- MINIMUM 20% - 30%
- MINIMUM 5% - 10%

OPACOWANIE NA MAPIE ZASADNICZEJ W POSTACI WEKTOROWEJ NA PODSTAWIE LICENCJI IMG.6642.84.2018\_1062\_P Z DNIA 23.01.2018 r. WYDANEJ PRZEZ URZĄD MIASTA W PIOTRKOWIE TRYBUNALSKIM REFERAT GEODEZJI, KARTOGRAFII I KATASTRU

**LEGENDA**

**OZNACZENIA OBOWIĄZUJĄCE:**

- GRANICA OBSZARU OBJĘTEGO PLANEM
- LINIE ROZGRANICZAJĄCE TERENY O RÓŻNYM PRZEZNACZENIU LUB RÓŻNYCH ZASADACH ZAGOSPODAROWANIA
- NIEPRZEKRACZALNA LINIA ZABUDOWY
- OBOWIĄZUJĄCA LINIA ZABUDOWY

**OZNACZENIA INFORMACYJNE:**

- NUMERY I GRANICE EWIDENCYJNE DZIAŁEK

**TERENY ZABUDOWY MIESZKANIOWEJ JEDNORODZINNEJ** (MN)

**TERENY ZABUDOWY MIESZKANIOWEJ JEDNORODZINNEJ Z USŁUGAMI** (MN/U)

**TERENY ZABUDOWY USŁUGOWEJ** (U)

**TERENY ZIELENI URZĄDZONEJ** (ZU)

**TERENY INFRASTRUKTURY TECHNICZNEJ - ENERGETYKA** (E)

**TERENY DRÓG PUBLICZNYCH - DROGA ZBIORCZA** (KDZ)

**TERENY DRÓG PUBLICZNYCH - DROGA DOJAZDOWA** (KDD)

**TERENY DRÓG WEWNĘTRZNYCH** (KDW)


**TERENY OBSŁUGI KOMUNIKACJI - ZABUDOWA GARAŻOWA** (KS)

**STREFA OGRANICZONEGO UŻYTKOWANIA OD CIEPŁOCIĄGU** (Red hatched)

**STUDYUM ABISYŃSKA** (Circle with dot)

## WYRYS ZE STUDIUM UWARUNKOWAŃ I KIERUNKÓW ZAGOSPODAROWANIA PRZESTRZENNEGO MIASTA PIOTRKOWA TRYBUNALSKIEGO

przyjętego Uchwałą Nr XLIX/837/06 Rady Miasta Piotrkowa Trybunalskiego z dnia 29 marca 2006 roku z późniejszymi zmianami (Uchwała Rady Miasta Piotrkowa Trybunalskiego z dnia 30.11.2011r. Nr XLV/297/11, z dnia 26.10.2016r. Nr XXVII/359/16, XLVI/569/17 z dnia 25.10.2017r.)

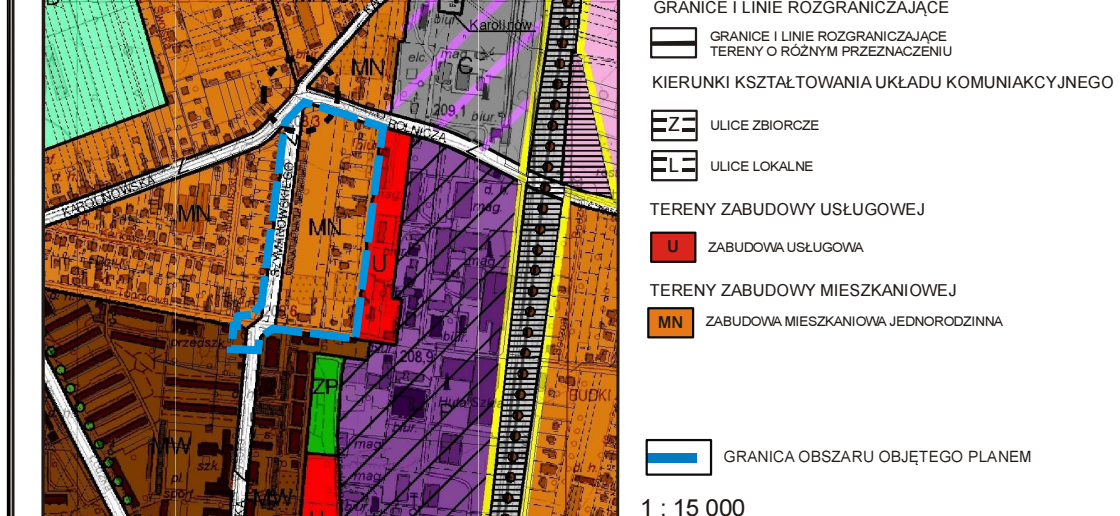

**PRACOWNIA PLANOWANIA PRZESTRZENNEGO W PIOTRKOWIE TRYBUNALSKIM**

97 -300 Piotrków Trybunalski, ul. Farna 8  
tel/fax: (44)7321510 email: pracownia@ppp.piotrkow.pl

Dyrektor Pracowni	mgr inż. arch. Paweł Czajka
Kierownik Zespołu	mgr Piotr Olejnik
Główny Projektant	mgr Piotr Olejnik
Piotrków Trybunalski 2019r.	
Przewodniczący Rady Miasta Piotrkowa Trybunalskiego	