



MIEJSCOWY PLAN ZAGOSPODAROWANIA PRZESTRZENNEGO W REJONIE ULIC: FOLWARCZNEJ, AL. CONCORDII, AL. SIKORSKIEGO, BELZACKIEJ ORAZ DWORSKIEJ W PIOTRKOWIE TRYBUNALSKIM

ZAŁĄCZNIK NR 1 DO UCHWAŁY RADY MIASTA PIOTRKÓWA TRYBUNALSKIEGO NR.....Z DNIA.....

LEGENDA

OZNACZENIA OBOWIĄZUJĄCE:

- GRANICA OBSZARU OBJĘTEGO PLANEM
- LINIE ROZGRANICZAJĄCE TERENY O RÓŻNYM PRZEZNACZENIU LUB RÓŻNYCH ZASADACH ZAGOSPODAROWANIA
- NIEMPRZEKRACZALNE LINIE ZABUDOWY



PRZEZNACZENIE TERENÓW:

- MNU TERENY ZABUDOWY MIESZKANOWEJ JEDNORODZINNEJ Z USŁUGAMI
- U/MN TERENY ZABUDOWY USŁUGOWO - MIESZKANOWEJ
- U TERENY ZABUDOWY USŁUGOWEJ
- MW TERENY ZABUDOWY MIESZKANOWEJ WIELORODZINNEJ
- ZU TERENY ZIELENI URZĄDZONEJ
- E TERENY INFRASTRUKTURY TECHNICZNEJ - ENERGETYKA
- KDG TERENY DRÓG PUBLICZNYCH - DROGI GŁÓWNE
- KDZ TERENY DRÓG PUBLICZNYCH - DROGA ZBIORCZA
- KDL TERENY DRÓG PUBLICZNYCH - DROGA LOKALNA
- KDD TERENY DRÓG PUBLICZNYCH - DROGI DOJAZDOWE
- KDW TERENY DRÓG WEWNĘTRZNYCH
- STREFA EKSPOZYCJI PARKU BELZACKIEGO
- STREFA OGRANICZONEJ OCHRONY KONSERWATORSKIEJ "B"
- STREFA ZAKAZU LOKALIZACJI BUDYNKÓW MIESZKANOWYCH ORAZ BUDYNKÓW ZAMIESZKANIA ZBIOROWEGO LUB ICH CZĘŚCI PRZEZNACZONYCH NA STAŁY POBYT LUDZI
- ISTNIEJĄCA LINIA ELEKTROENERGETYCZNA NAPIĘCIEM WN 110 kV
- STREFA OGRANICZONEGO UŻYTKOWANIA OD LINII ELEKTROENERGETYCZNEJ NAPIĘCIEM WN 110 kV
- GRANICA STREFY OGRANICZONEGO UŻYTKOWANIA OD LOTNISKA PIOTRÓW TRYBUNALSKI


OZNACZENIA INFORMACYJNE:

- NUMERY I GRANICE EWIDENCYJNE DZIAŁEK
- LINIE WYMIAROWE


SKALA 1 : 1000

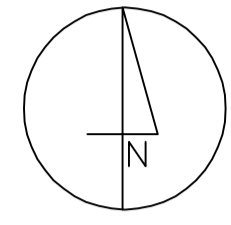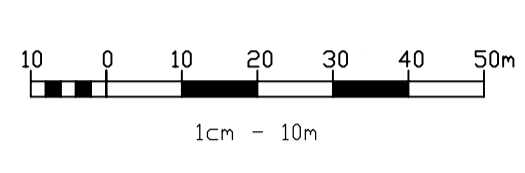

OPACOWANIE NA MAPIE ZASADNICZEJ W POSTACI WEKTOROWEJ NA PODSTAWIE LICENCJI NR IMG.6642.361.2023_1062_P Z DNIA 08.03.2023 R. WYDANEJ PRZEZ URZĄD MIASTA W PIOTRKOWIE TRYBUNALSKIM REFERAT GIEODEZJI, KARTOGRAFII I KATASTRU UKŁAD WSPÓŁRZĘDNYCH: PL-2000 sfera 7, EPSG 2178

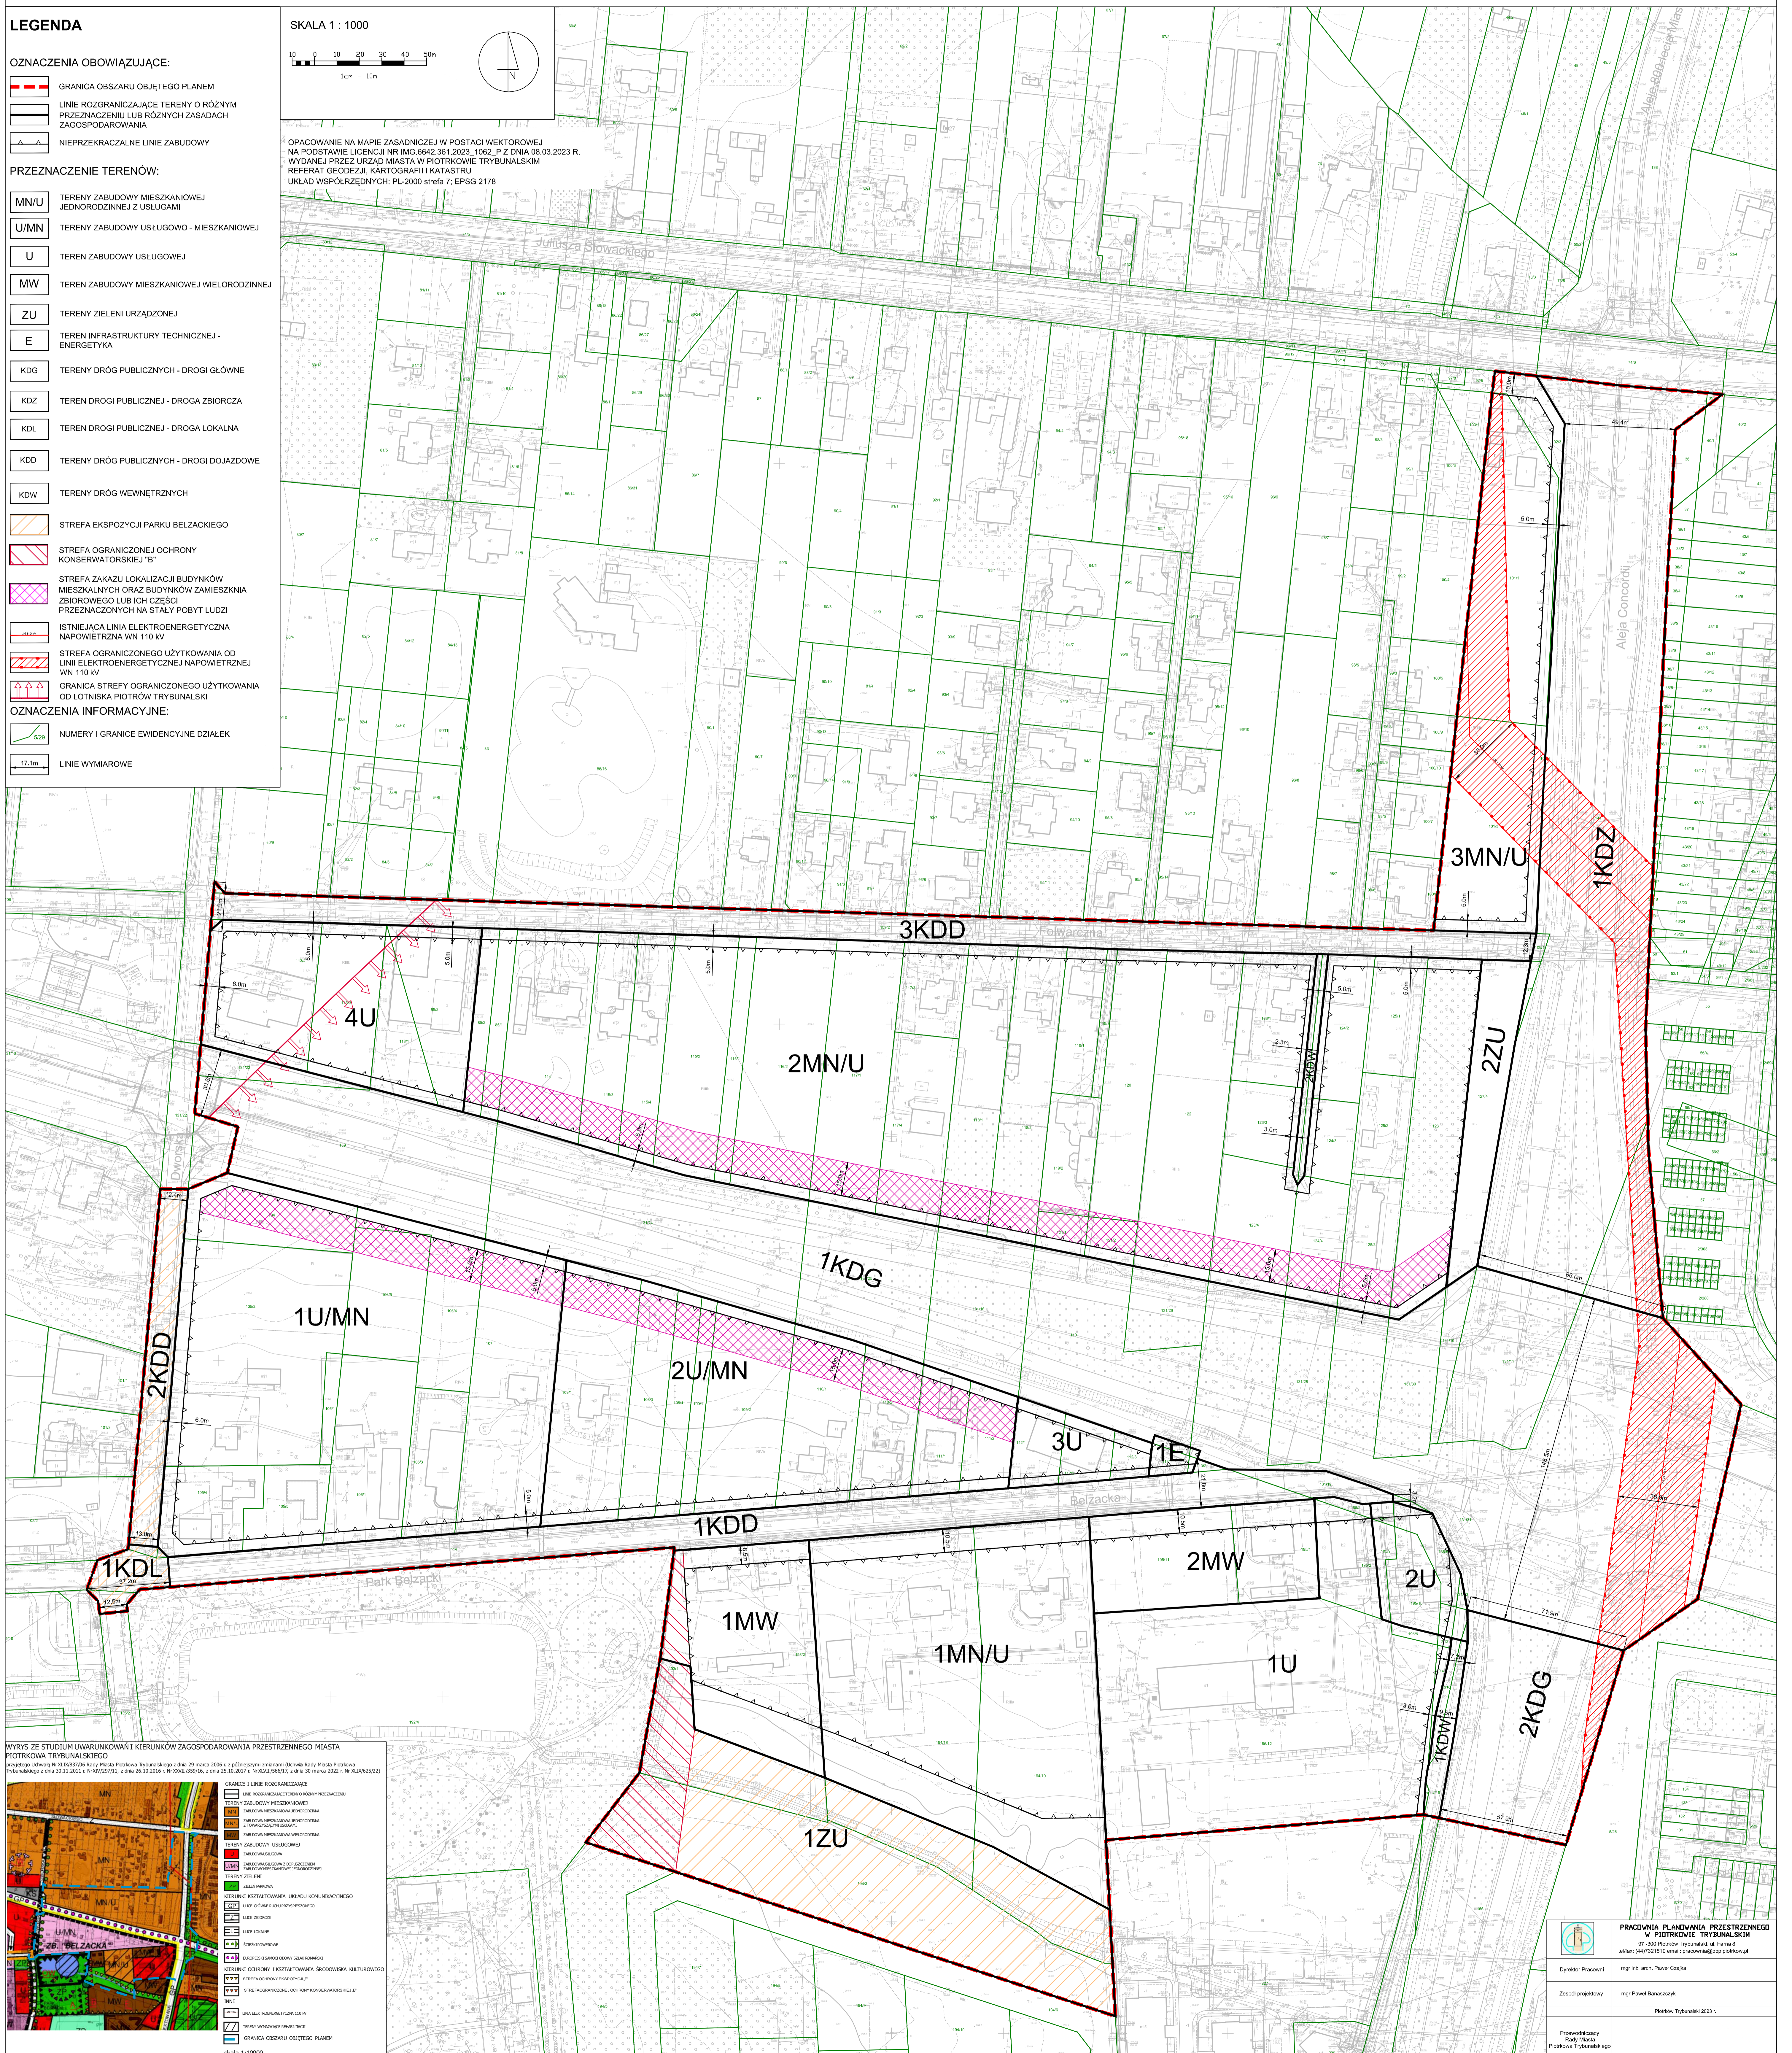

WYRYS ZE STUDIUM UWARUNKOWAŃ KIERUNKÓW ZAGOSPODAROWANIA PRZESTRZENNEGO MIASTA PIOTRKÓWA TRYBUNALSKIEGO

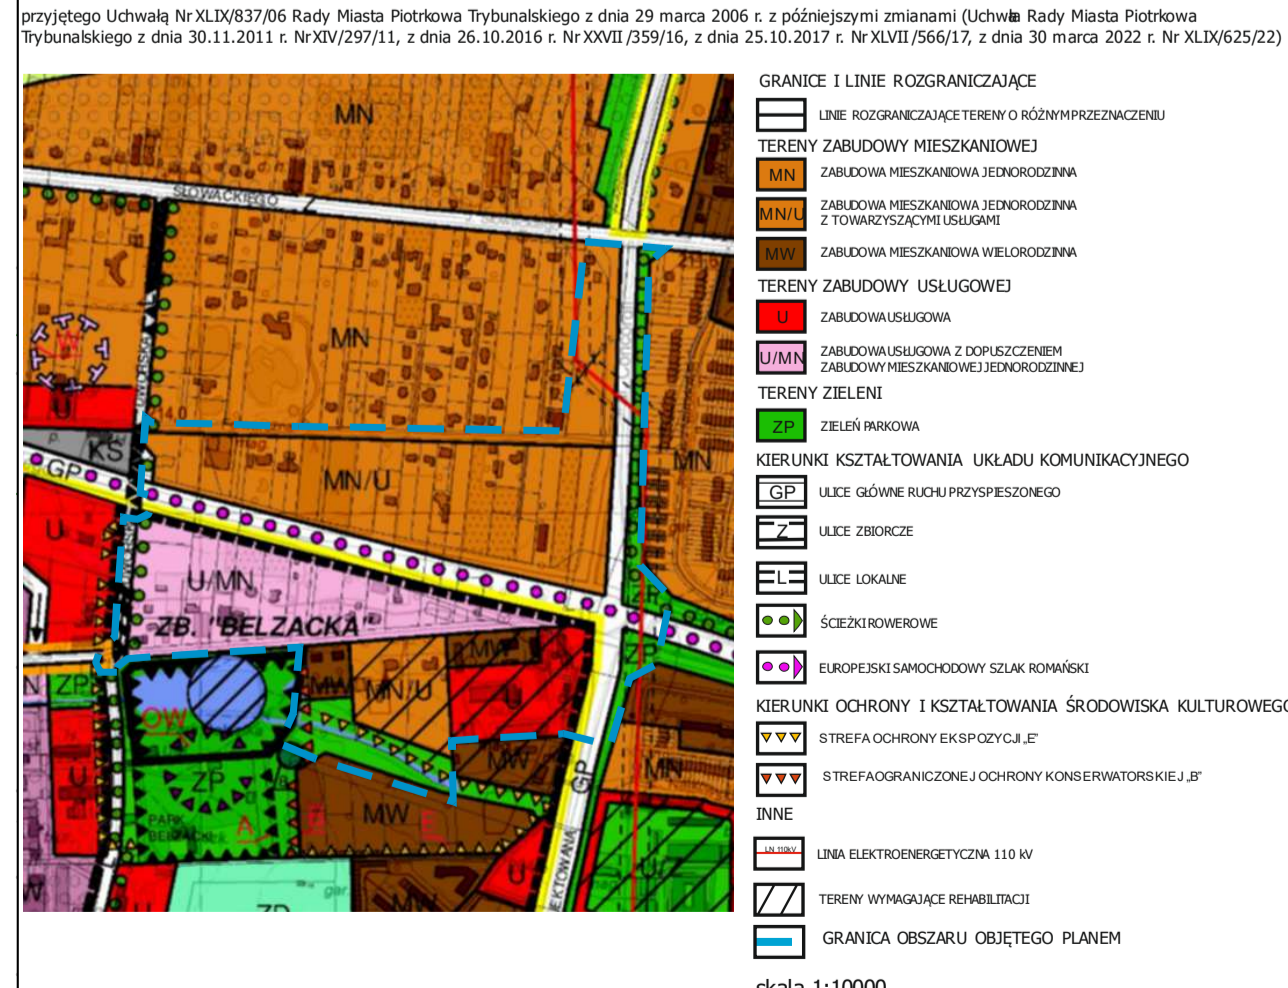

PRACOWNIA PLANOWANIA PRZESTRZENNEGO W PIOTRKOWIE TRYBUNALSKIM	
67-200 Piotrków Trybunalski, ul. Famańska 10 Kod pocztowy: 26-100, tel.: 41 472 19 10, e-mail: pracownia@pp.piotrkow.pl	
Dyrektor Pracowni	mgr inż. arch. Paweł Gajda
Zespół projektowy	mgr Paweł Baranowski
Przewodniczący Rady Miasta Piotrkowa Trybunalskiego	Piotrków Trybunalski 2023 r.